

Gangbreiten:
 Hauptgang = 1,20 m
 Seitengänge = 1,25 m

Lichte Durchgangsbreite:
 0,40 m

□ Sitzplatz 0,50 x 0,50 m



⊗ Behindertenplatz

255 Sitzplätze

Nr.	Datum	Gez.	Art der Änderung

BAUHERR	
BAULEITUNG	

Bestuhlungsplan Mehrzweckhalle
 Berliner Straße 35, Burg-Gräfenrode
 Variante 1 - Einteilung Theater

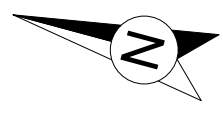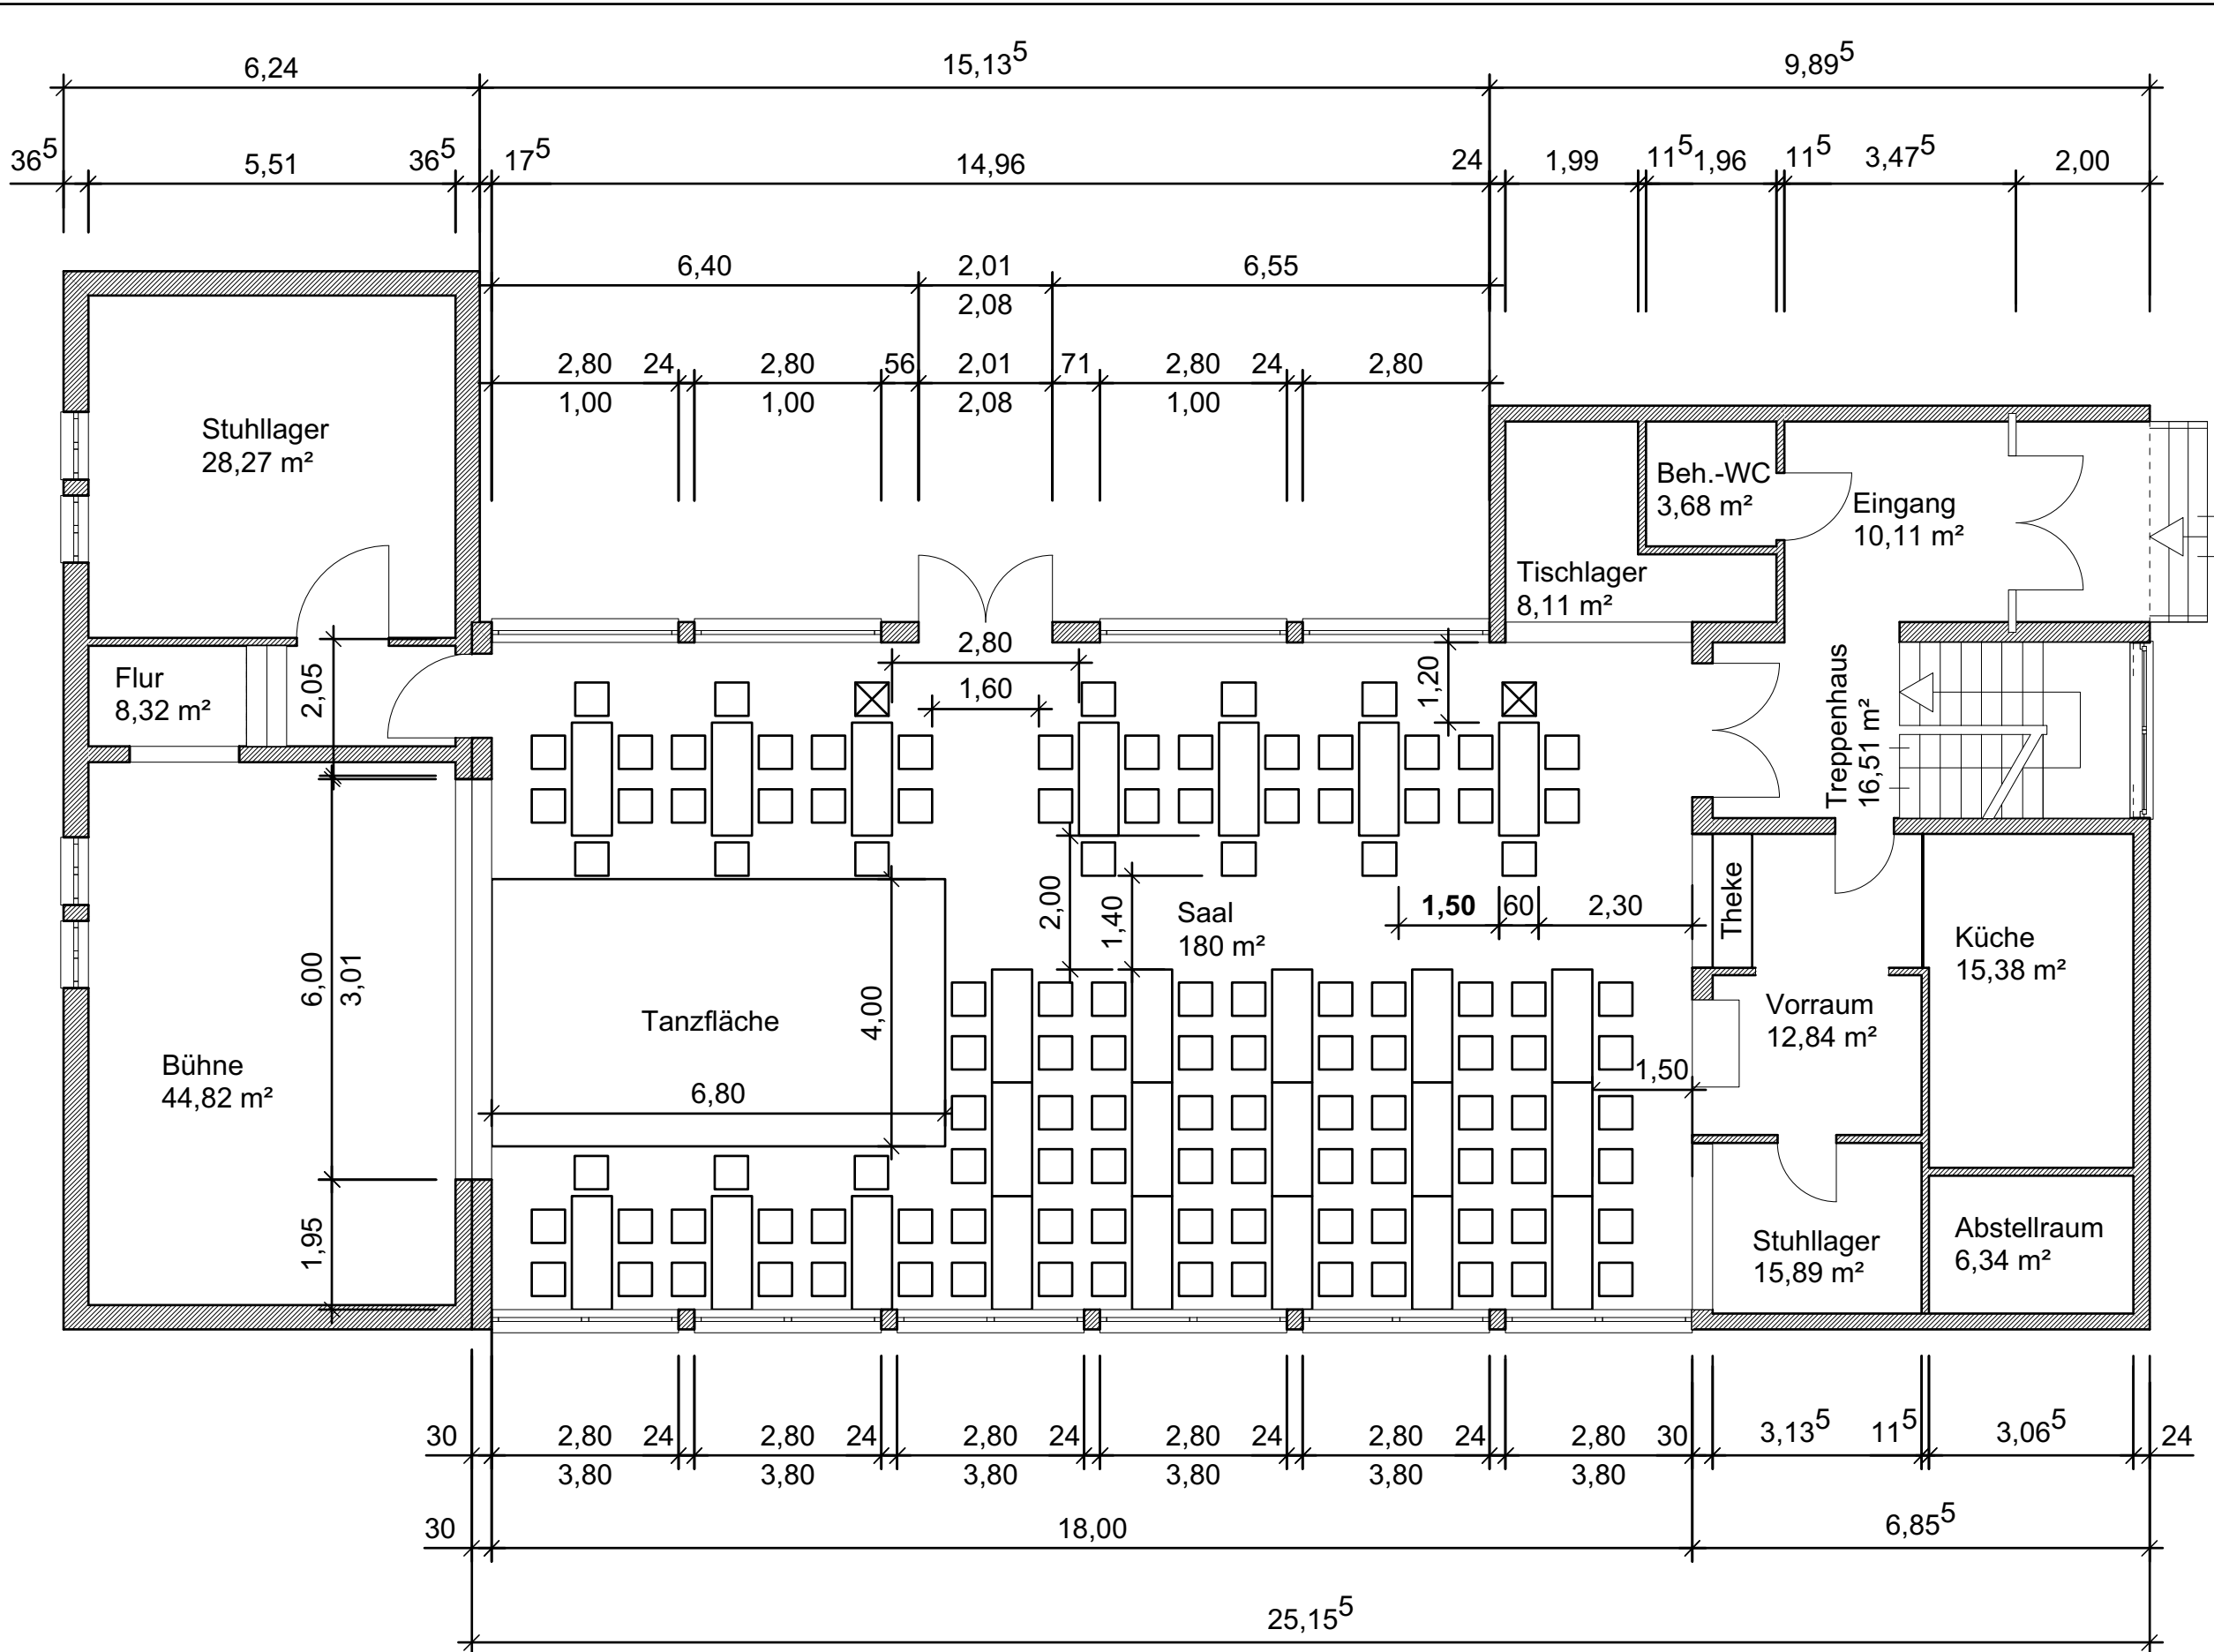



Gangbreiten:
Hauptgang = 1,40 m
Seitengänge = 1,60 m

Tischmaße:
1,70 x 0,60 m

- Sitzplatz 0,50 x 0,50 m
- Behindertenplatz

132 Sitzplätze
25 Tische

Nr.	Datum	Gez.	Art der Änderung
BAUHERR			
BAULEITUNG			
Bestellungsplan Mehrzweckhalle			
Berliner Straße 35, Burg-Gräfenrode			
Variante 2 - Einteilung Tanz			
DATUM 27.02.2019	M=1:100	GEZEICHNET AR GEPRÜFT PH	BLATT Variante 2

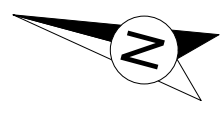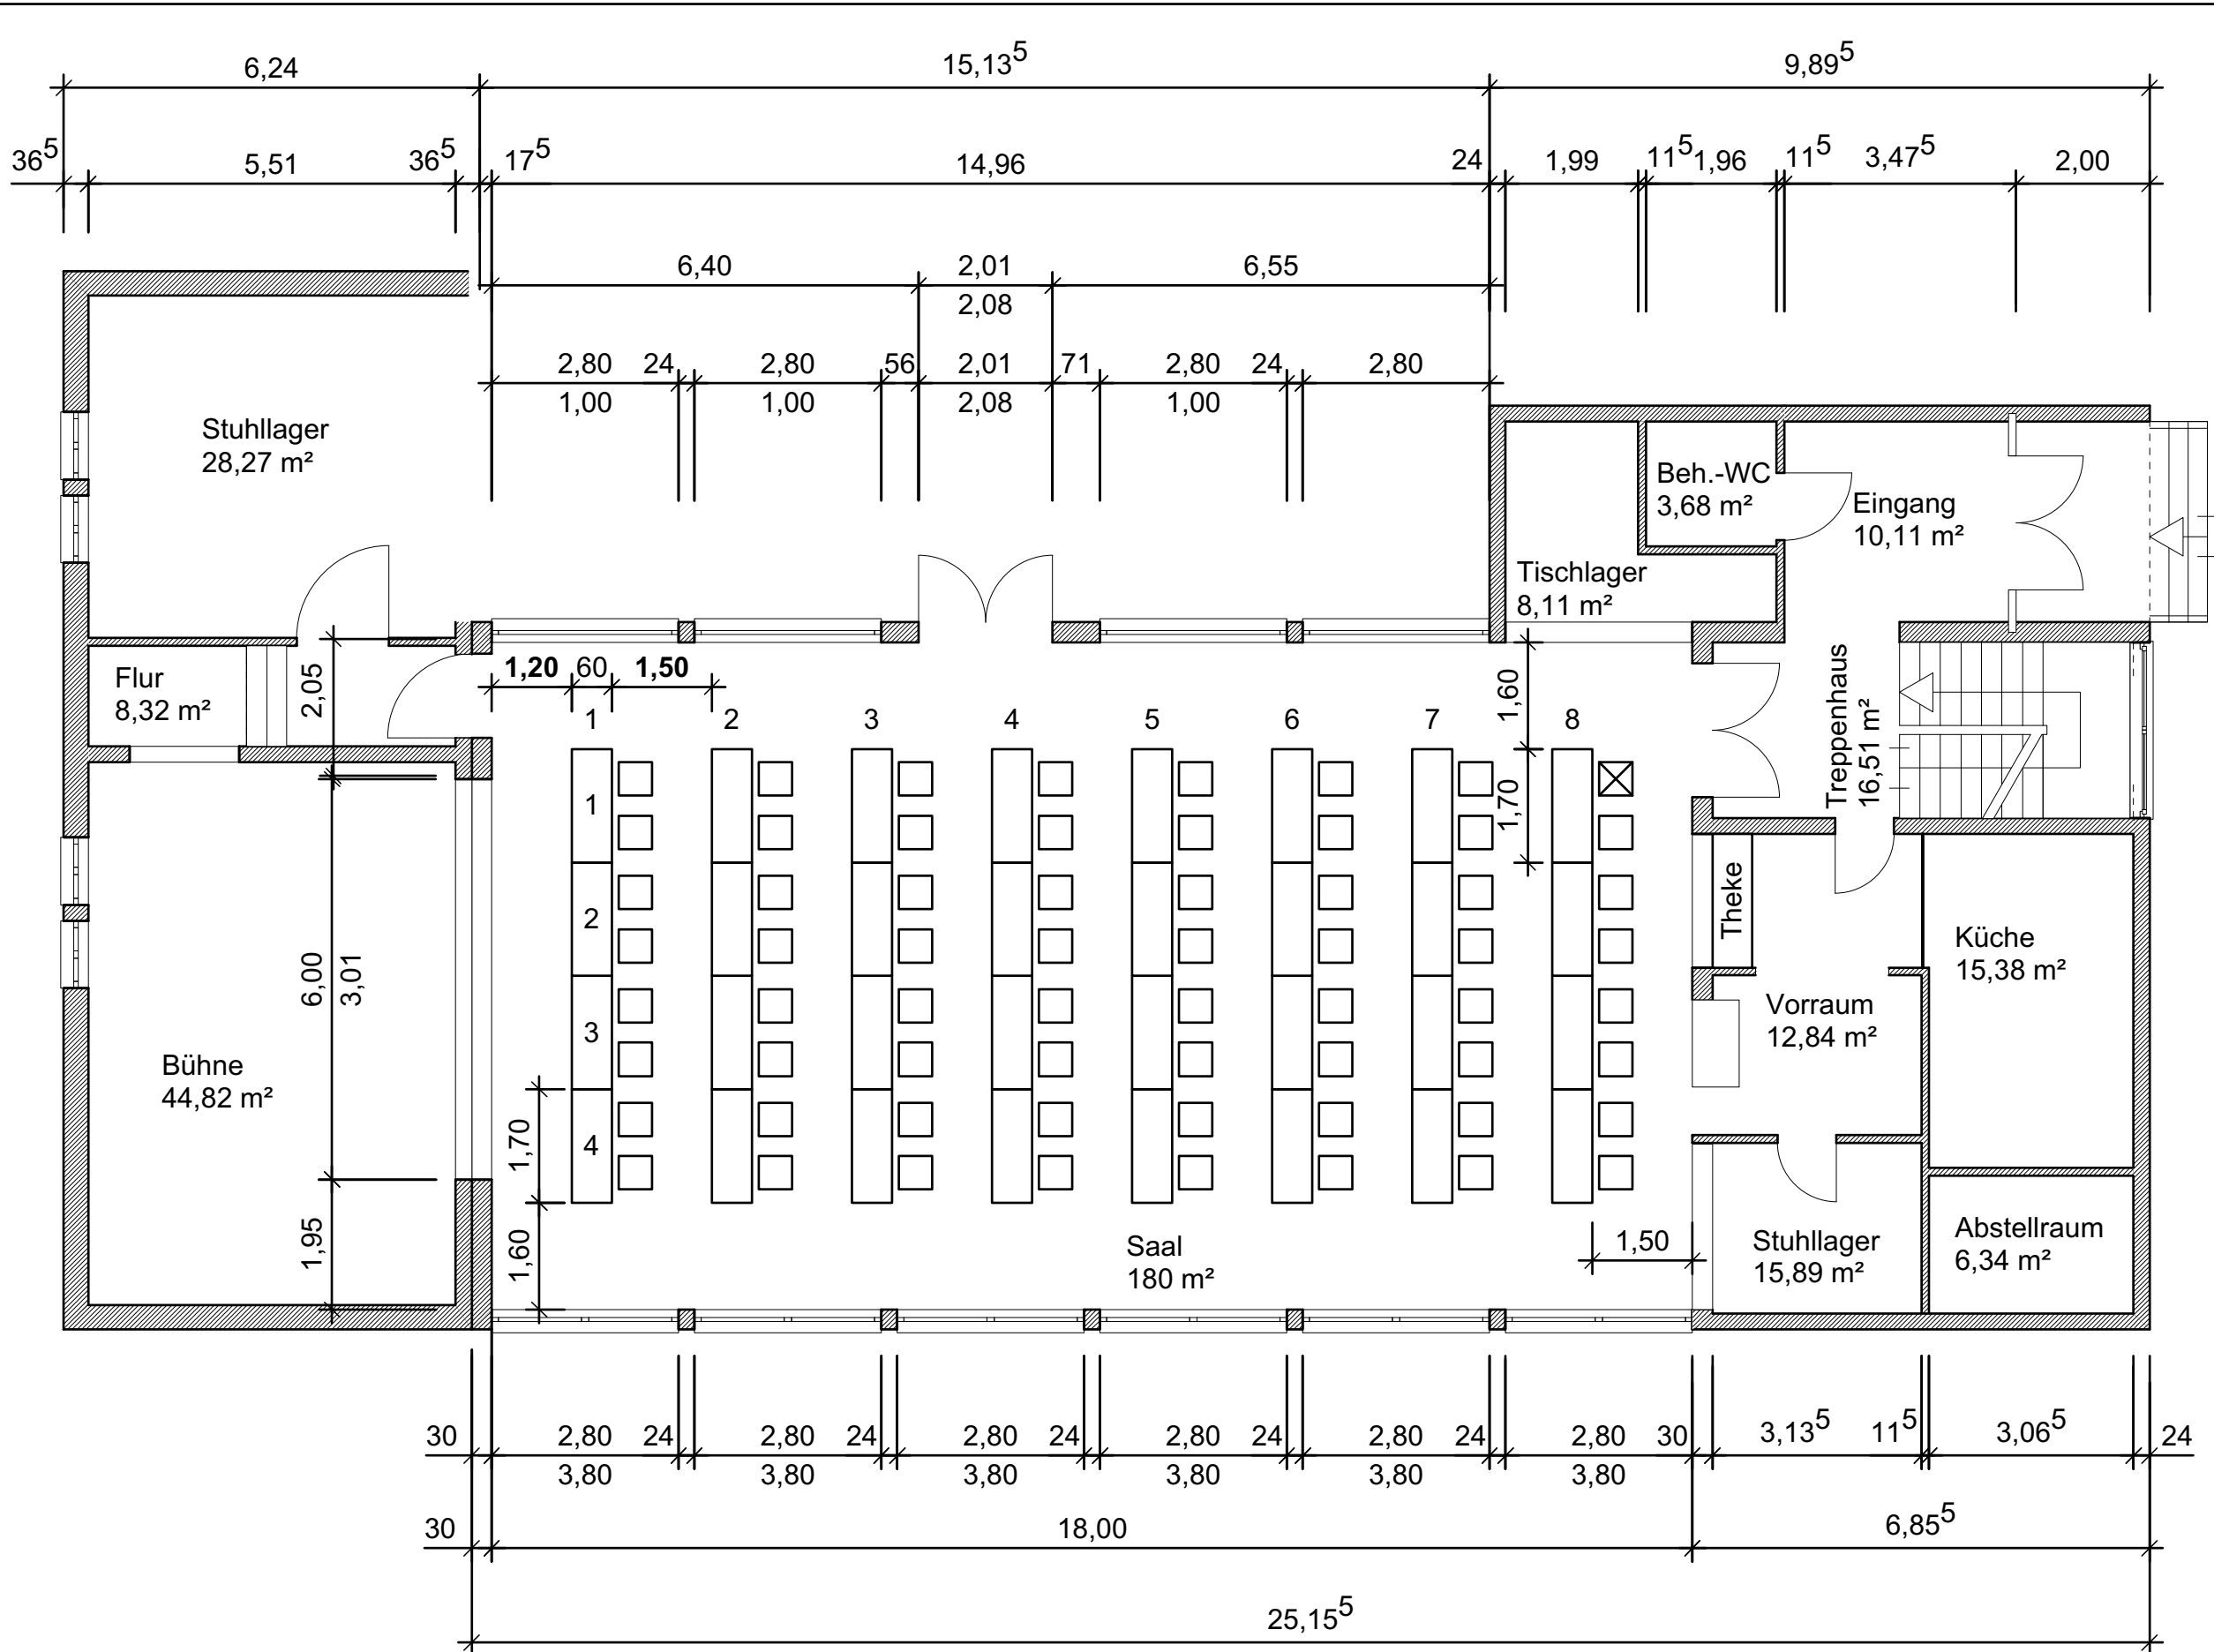



Gangbreiten:
Hauptgänge = 1,60 m
Nebengang = 1,20 m

Tischmaße:
1,70 x 0,60 m

□ Sitzplatz 0,50 x 0,50 m
⊗ Behindertenplatz

64 Sitzplätze
32 Tische

Nr.	Datum	Gez.	Art der Änderung
BAUHERR			
BAULEITUNG			
Bestuhlungsplan Mehrzweckhalle			
Berliner Straße 35, Burg-Gräfenrode			
Variante 3 - Einteilung Kongress			
DATUM 27.02.2019	M=1:100	GEZEICHNET AR GEPRÜFT PH	BLATT Variante 3

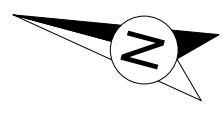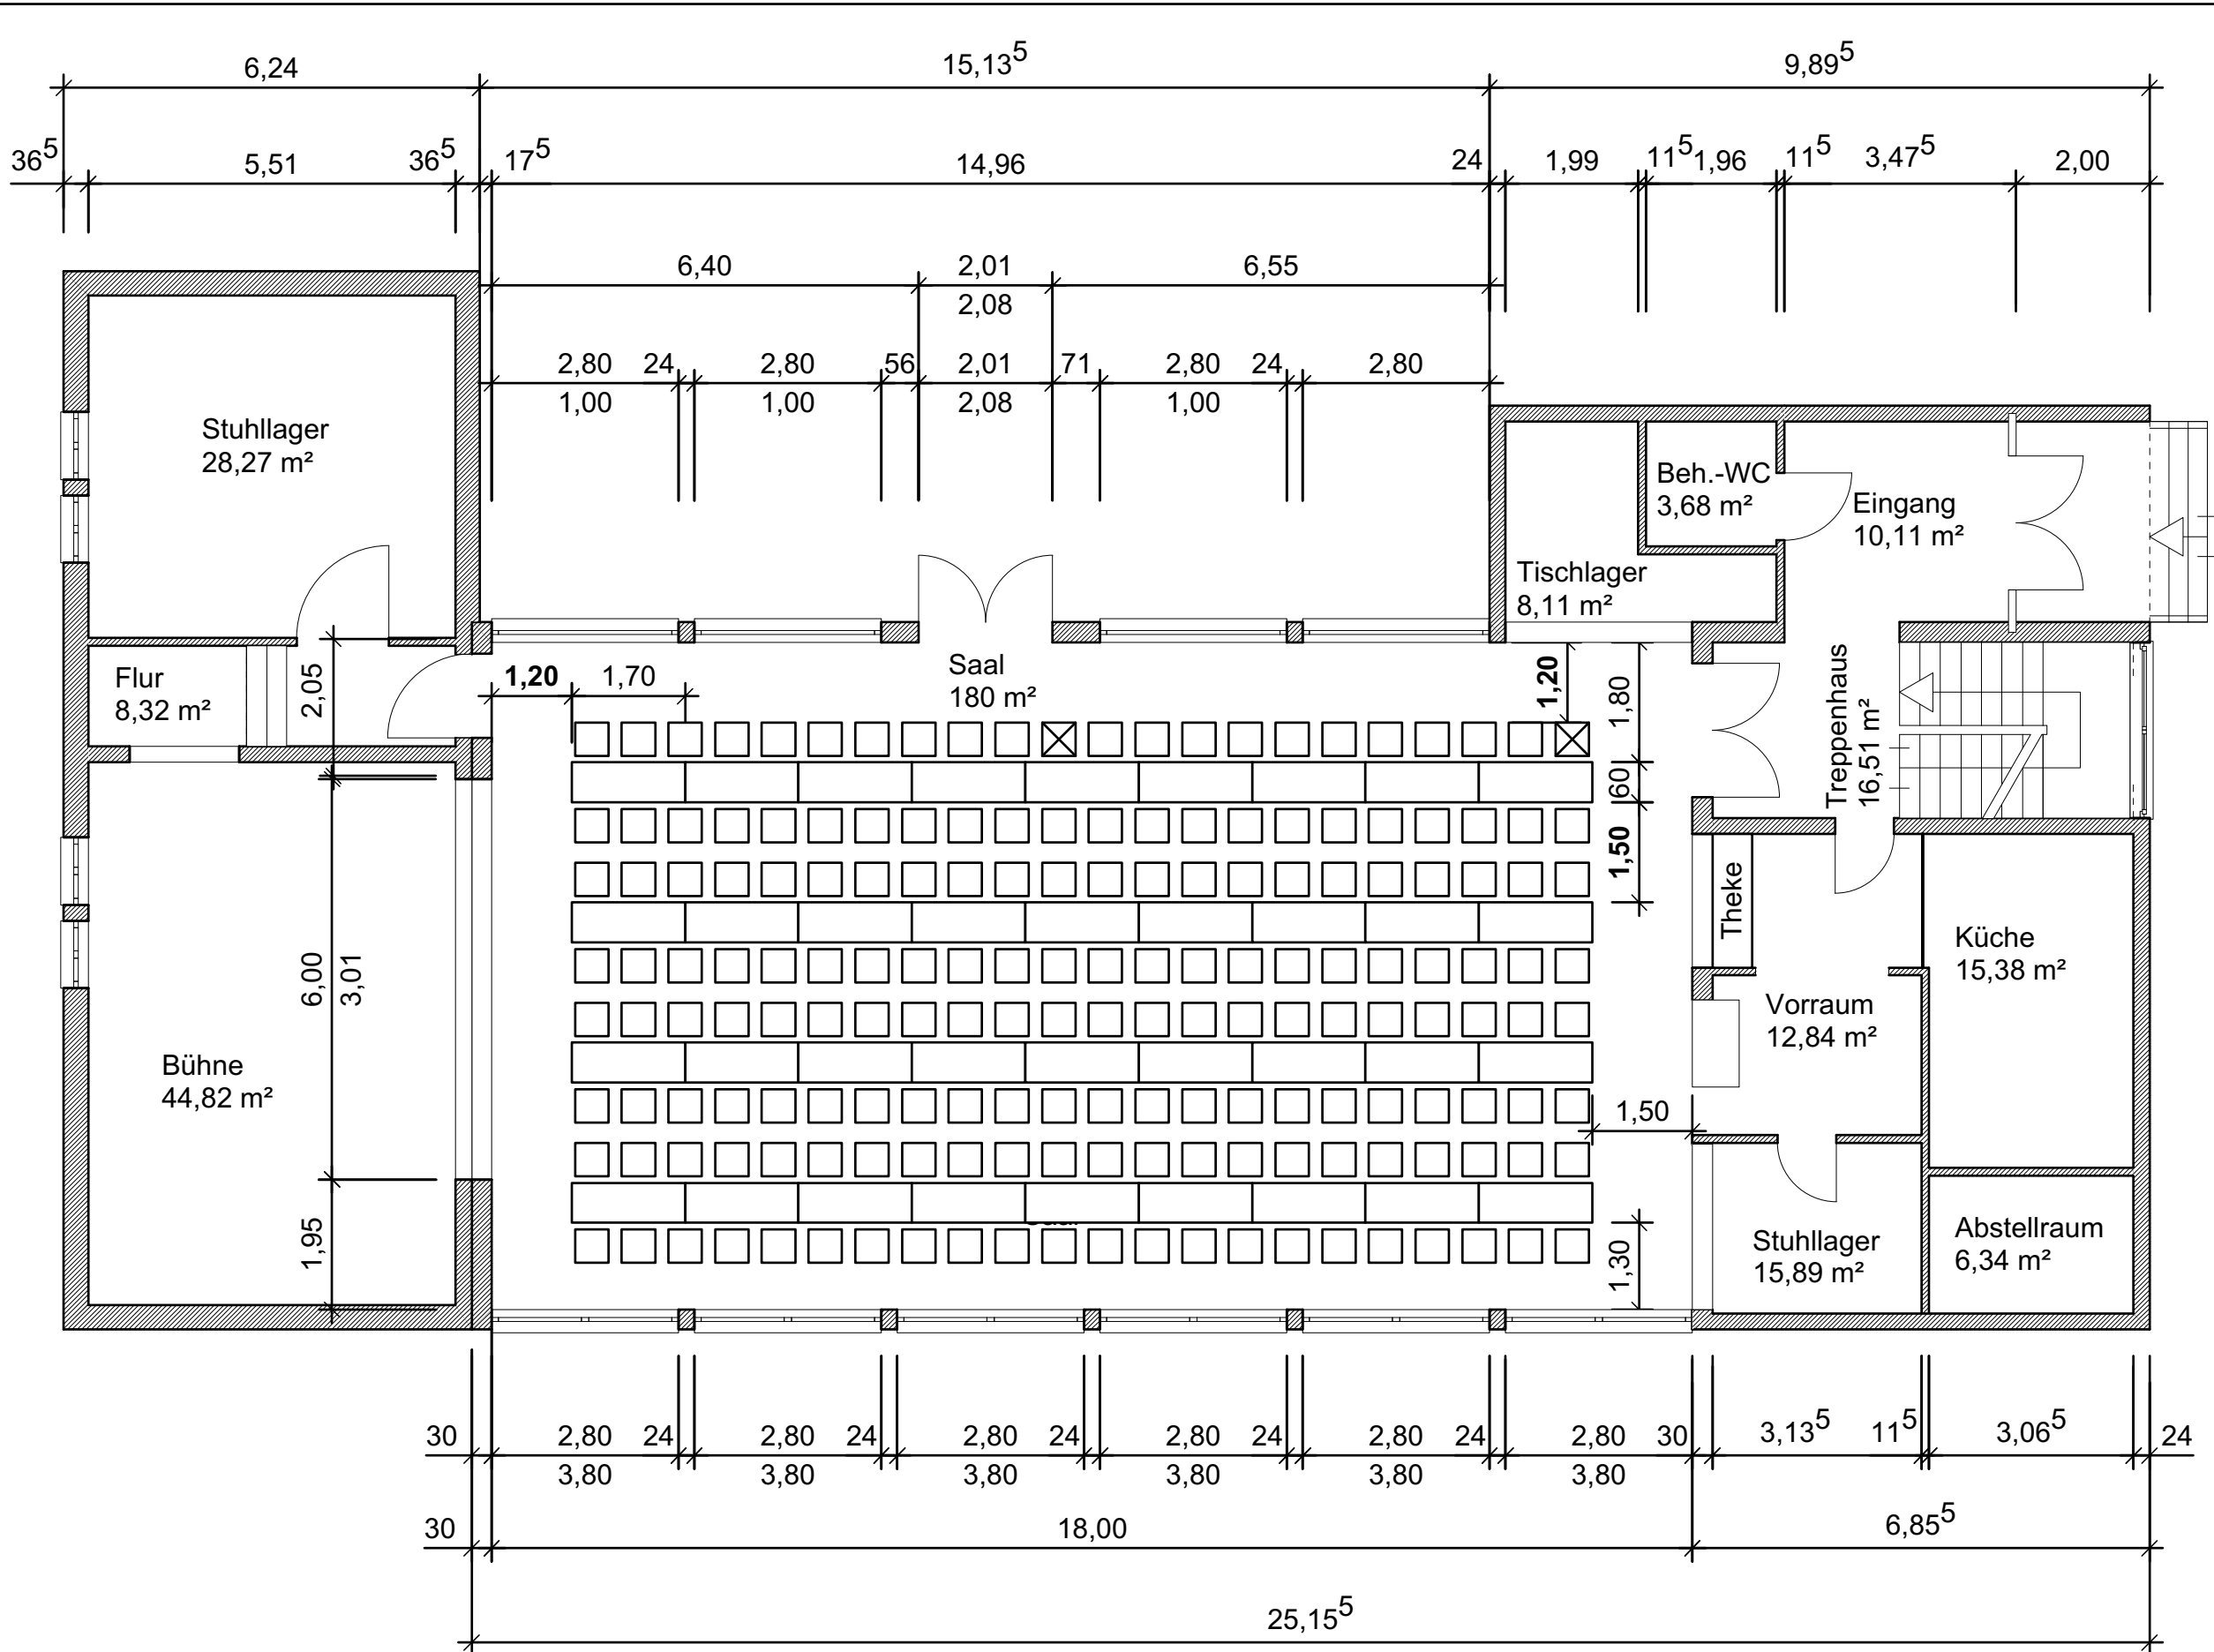



Gangbreiten:
 Hauptgänge = 1,20 m
 Nebengang = 1,50 m

Tischmaße:
 1,70 x 0,60 m

- Sitzplatz 0,50 x 0,50 m
- Behindertenplatz

176 Sitzplätze
36 Tische

Nr.	Datum	Gez.	Art der Änderung
BAUHERR			
BAULEITUNG			
Bestuhlungsplan Mehrzweckhalle			
Berliner Straße 35, Burg-Gräfenrode			
Variante 4 - Einteilung Fasching			
DATUM 27.02.2019	M=1:100	GEZEICHNET AR GEPRÜFT PH	BLATT Variante 4

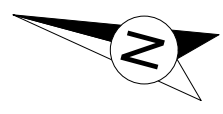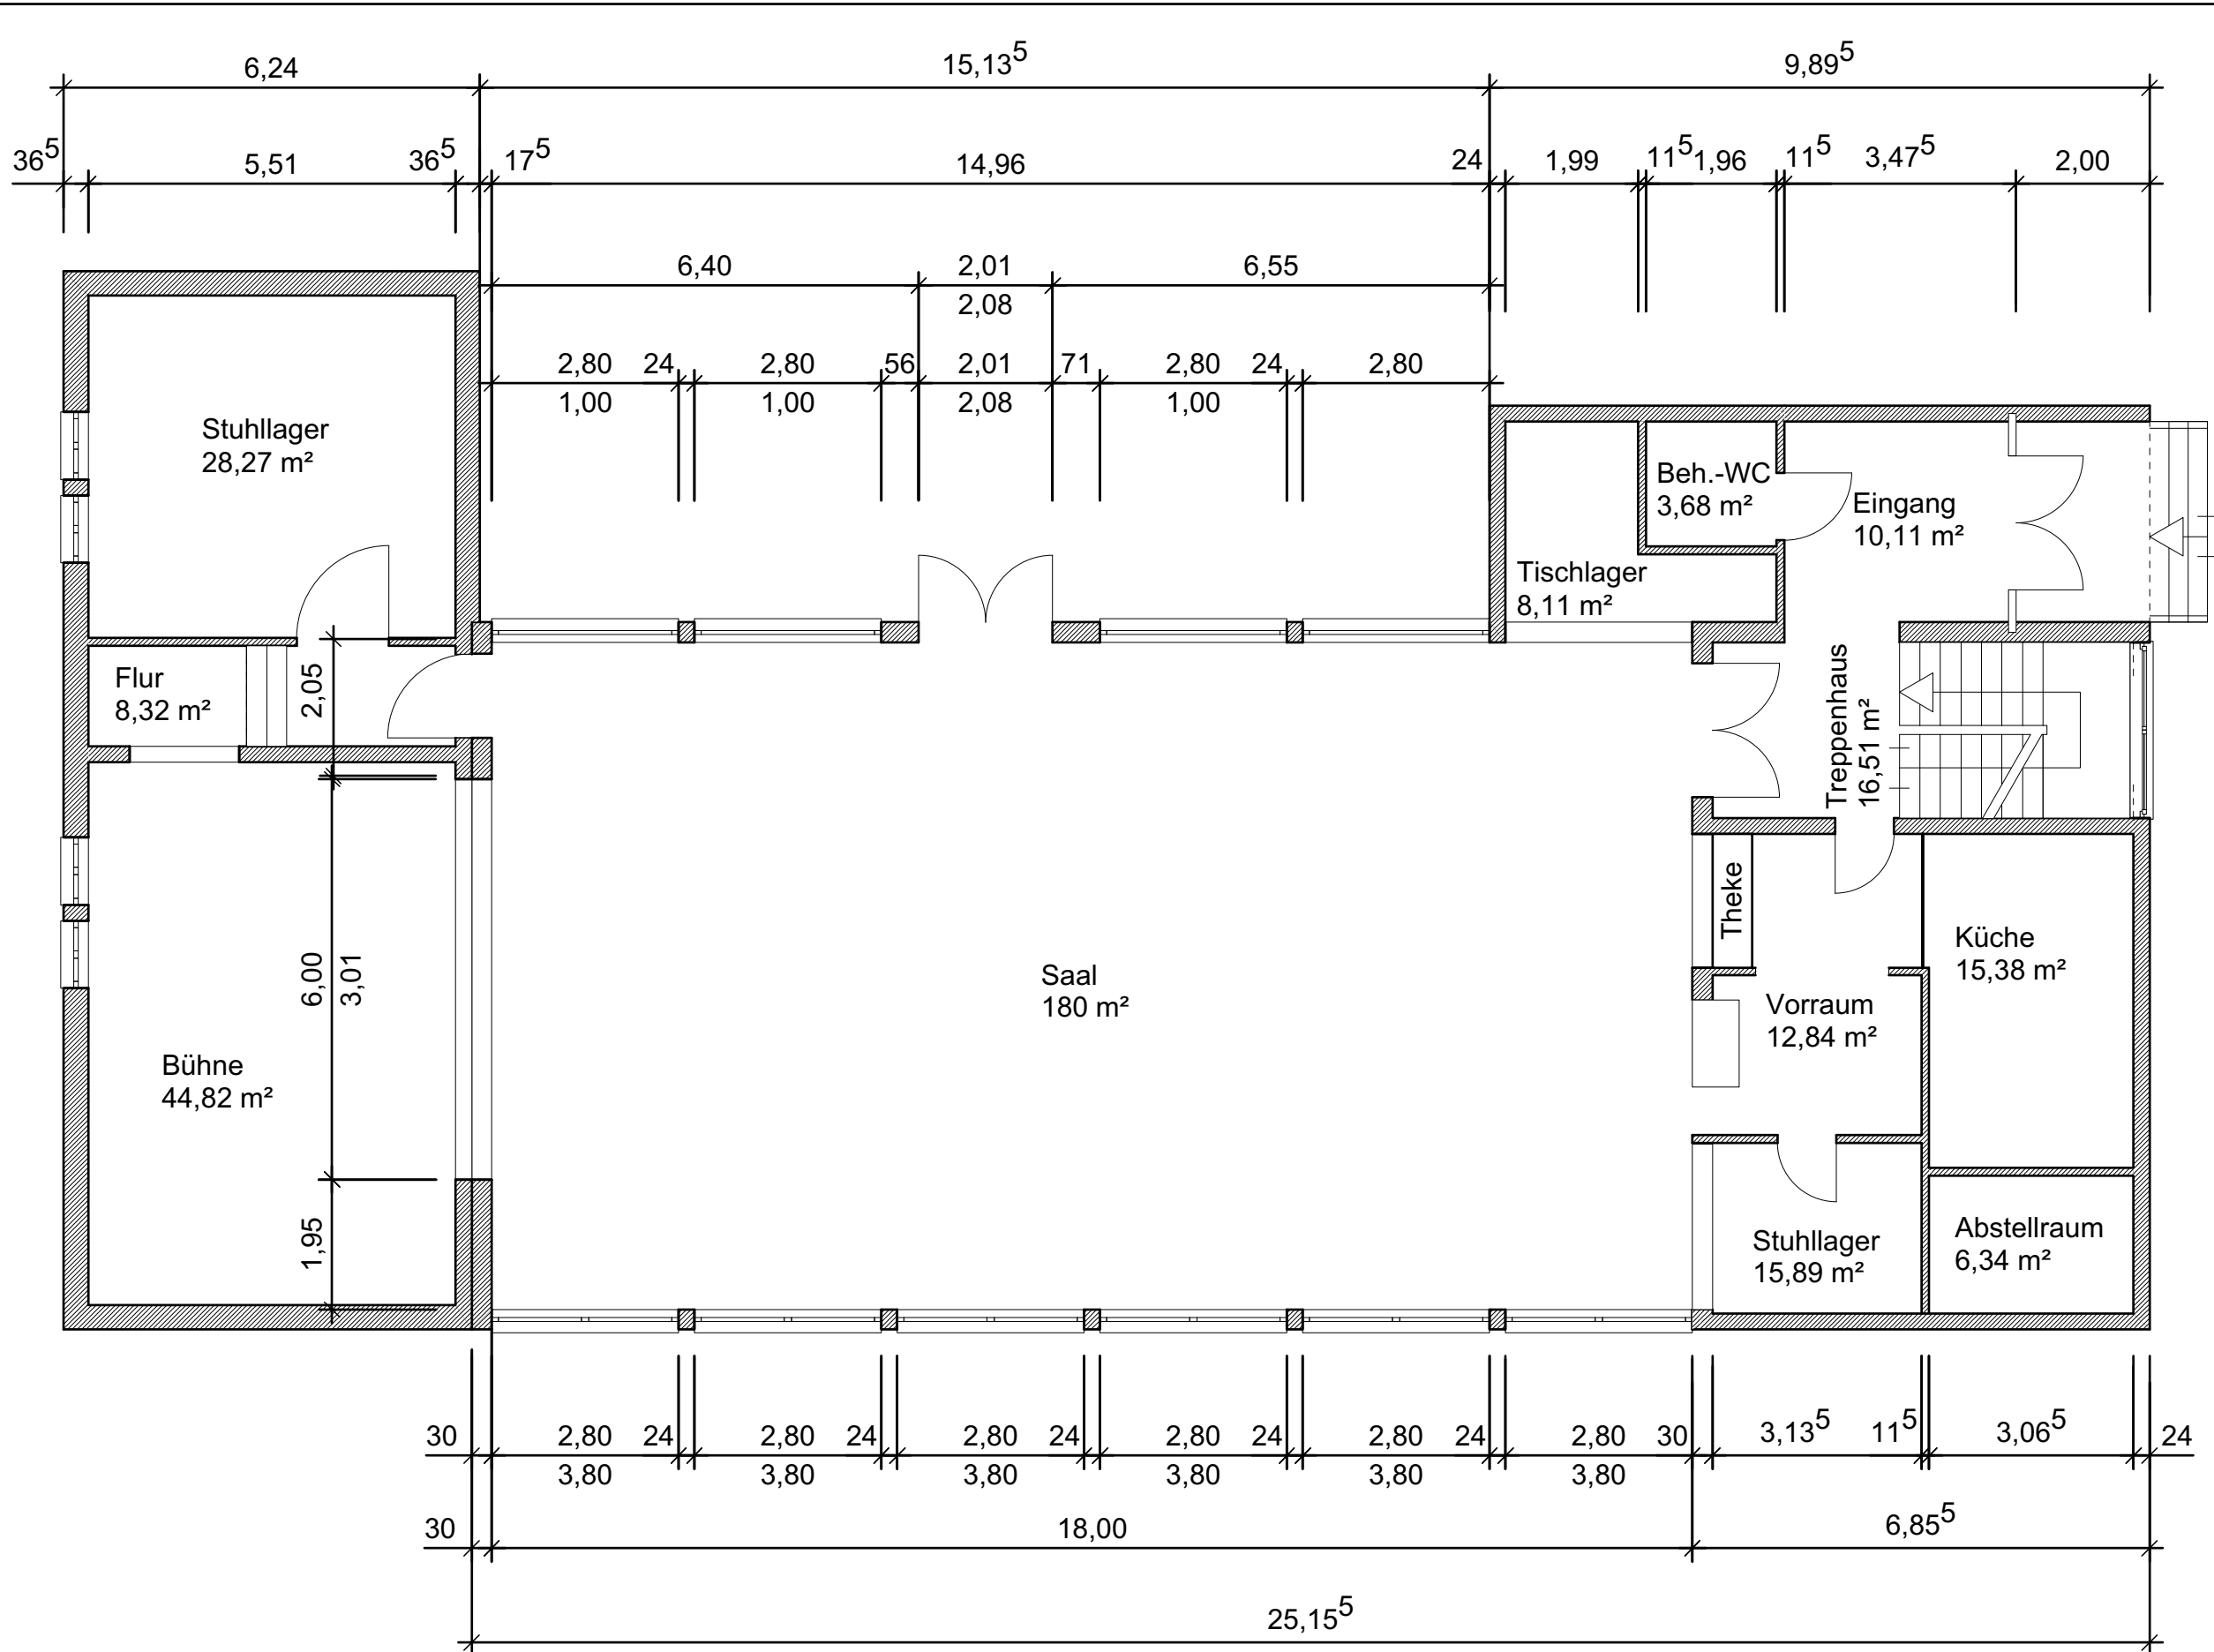

Nr.	Datum	Gez.	Art der Änderung
BAUHERR			
BAULEITUNG			
Bestuhlungsplan Mehrzweckhalle			
Berliner Straße 35, Burg-Gräfenrode			
Variante 5 - Muster			
DATUM 27.02.2019	M=1:100	GEZEICHNET AR GEPRÜFT PH	BLATT Variante 5