


Renaturierung der Nidda in Karben


Lageplan: PLAN-Zustand

M 1 : 1.000

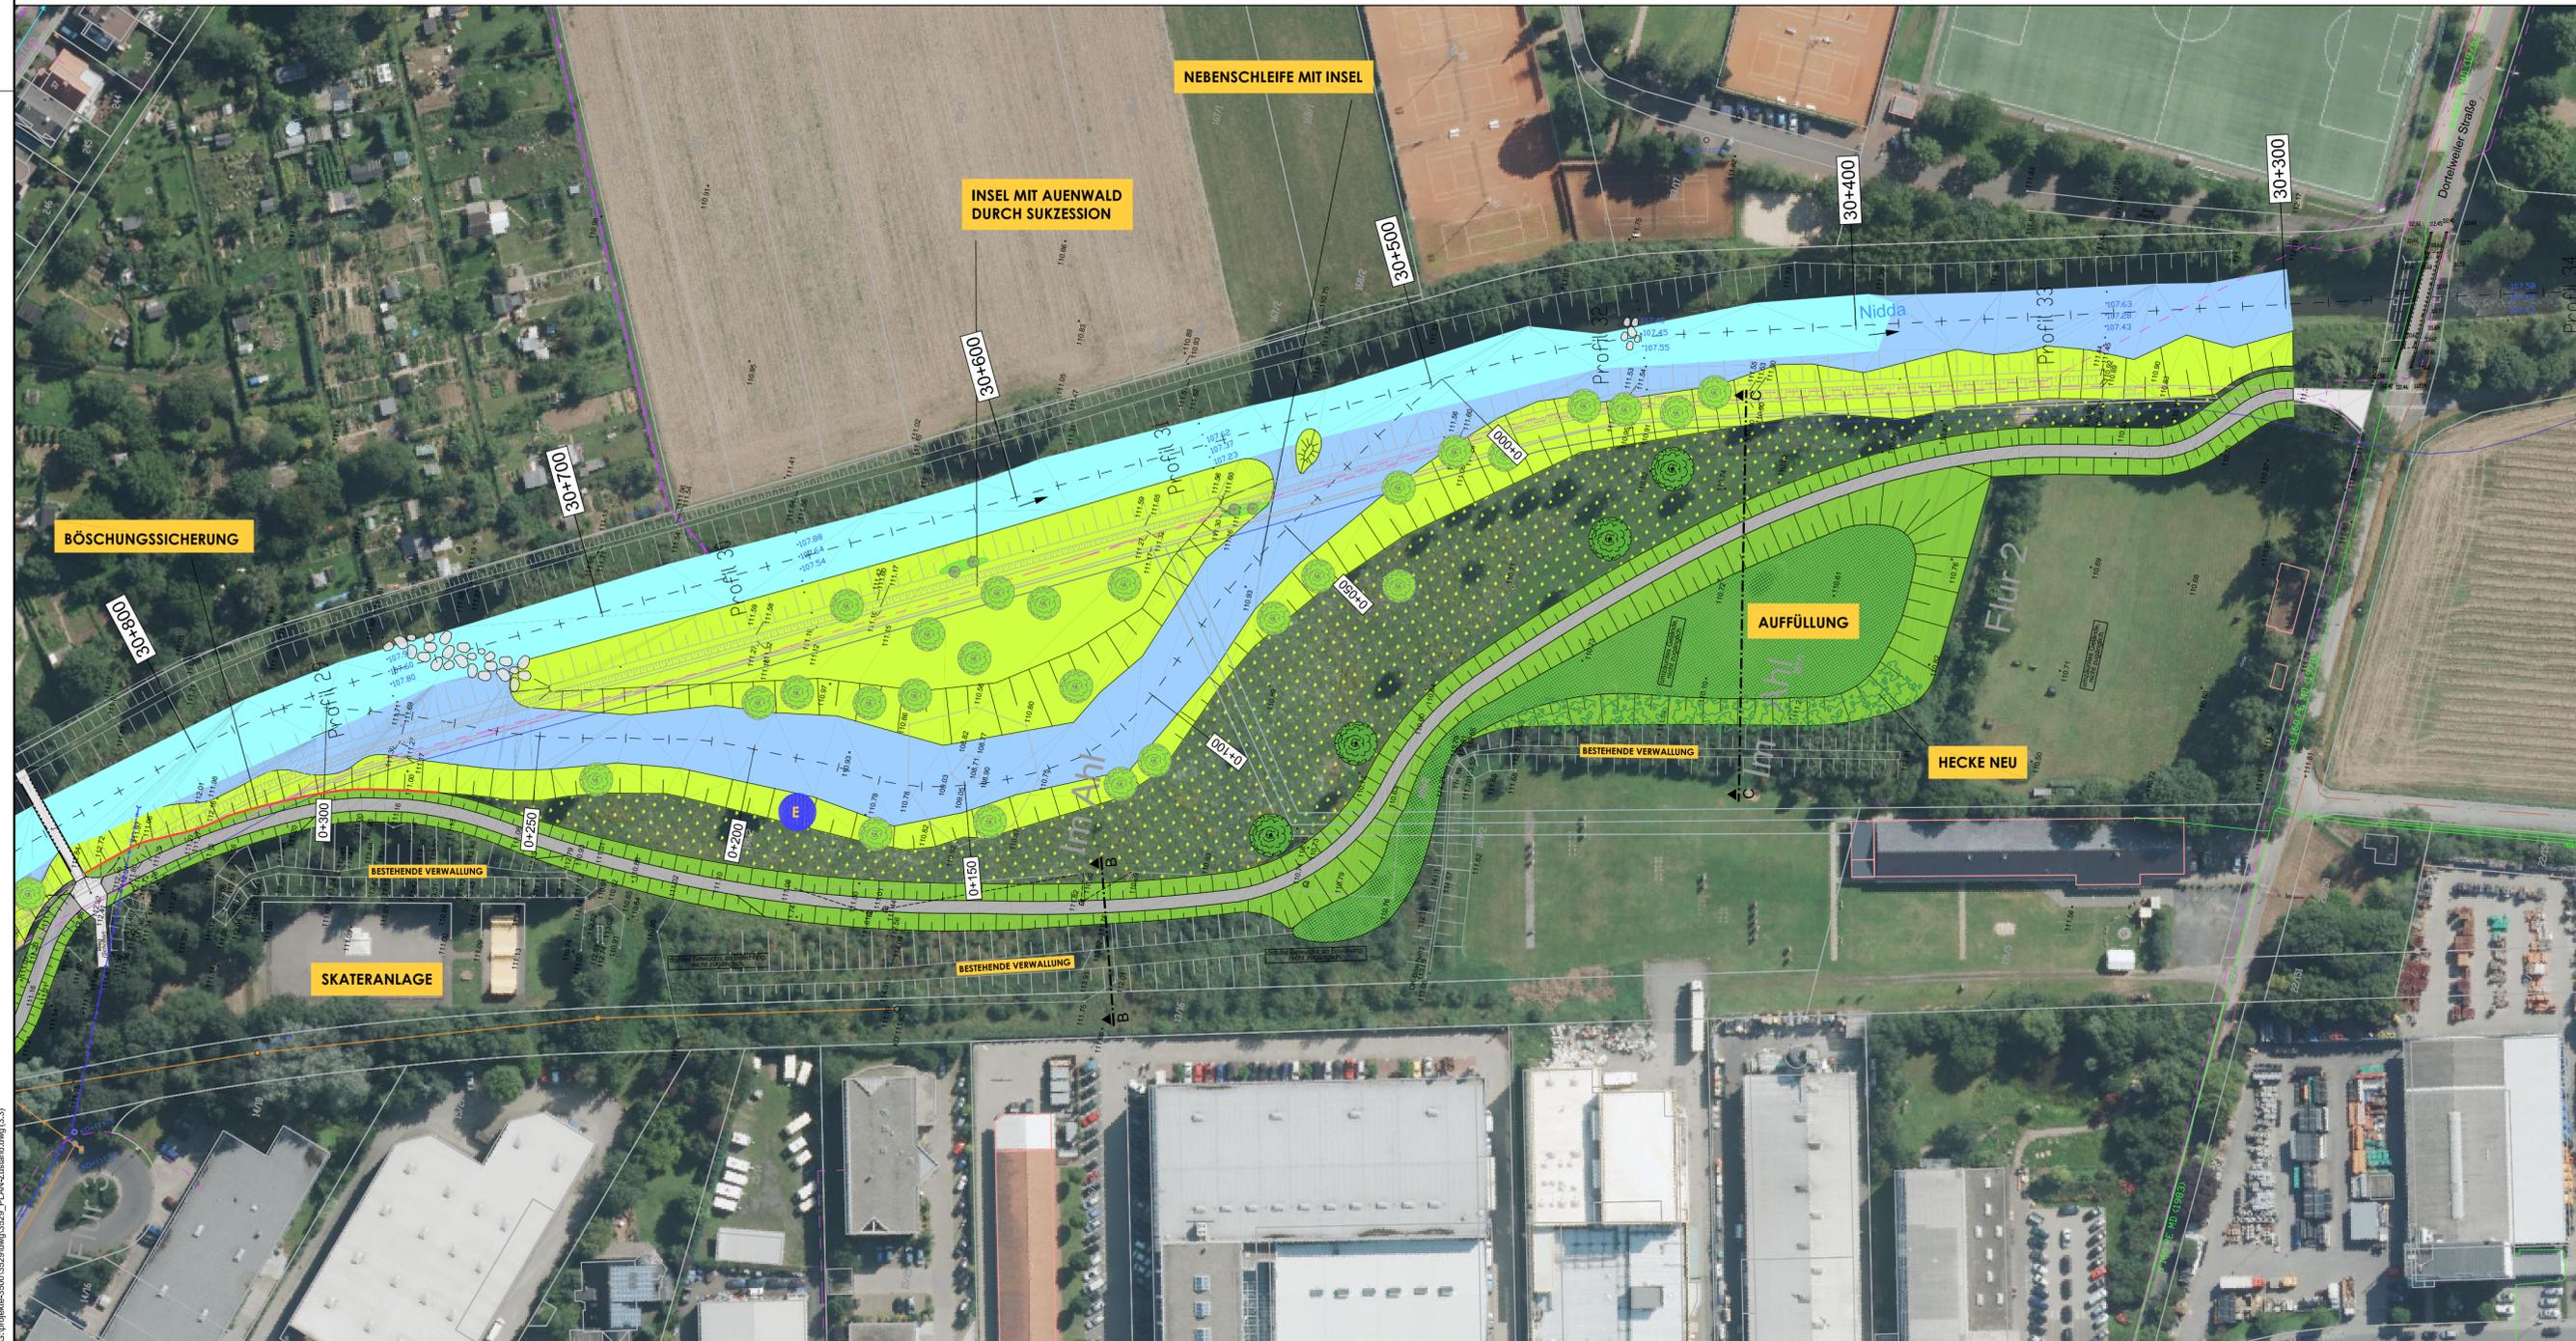

LEGENDE:

- Verwaltung
- Flächige Auffüllung
- Weg Plan (Wassergebundene Decke)
- Weg Plan (Asphalt)
- Weg Bestand
- Hecke mit Bäumen
- Auenpark / Gewässerentwicklungsfläche
- Gewässerböschung
- Erlebnispunkte/ Umweltpädagogik
- Gehölzentwicklung durch Sukzession
- Baumpflanzung
- Gewässerachse
- Gewässerkilometrierung
- Vermessung Juli 2012 und März 2014
- Entsorgungsleitungen:**
 - MW - Mischwasserkanal
 - RW - Regenwasserkanal
 - SW - Schmutzwasserkanal
- Versorgungsleitungen:**
 - Wasserleitung
 - Gasleitung Mainova - Netzdienste RM GmbH
 - Oberleitung-Hochspannungskabel (380 KV) OVAG
 - Hochspannungskabel (110 KV)
 - Mittelspannungskabel (20 KV) OVAG
 - Telecom/ Unitymediakabel
 - Mineralwasserleitung Hassia

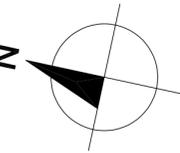

STADT KARBEN

Plan Nr:
3.3
Karben, den

Projekt: **RENATURIERUNG DER NIDDA ZWISCHEN DÖGELMÜHLE UND BRÜCKE DORTELWEILER STRASSE**
Genehmigungsplanung

Planbezeichnung: **Lageplan PLAN-Zustand**
Maßstab: **1 : 1.000**
Projekt-Nr.: 3529
Bearb.: Popp
Gez.: Wic
Darmstadt, den 26.06.14

D-64297 Darmstadt · Pfungstädter Straße 20
Tel. +49 (0) 6151/9453-0 · Fax 9453-80
mail@bgswasser.de · www.bgswasser.de



Büro für Gewässerökologie
Gottfried Lehr

D-61118 Bad Vilbel · Bergstraße 110 Tel. 06101/85357 Fax. 06101/127399

Bad Vilbel, den 26.06.14