
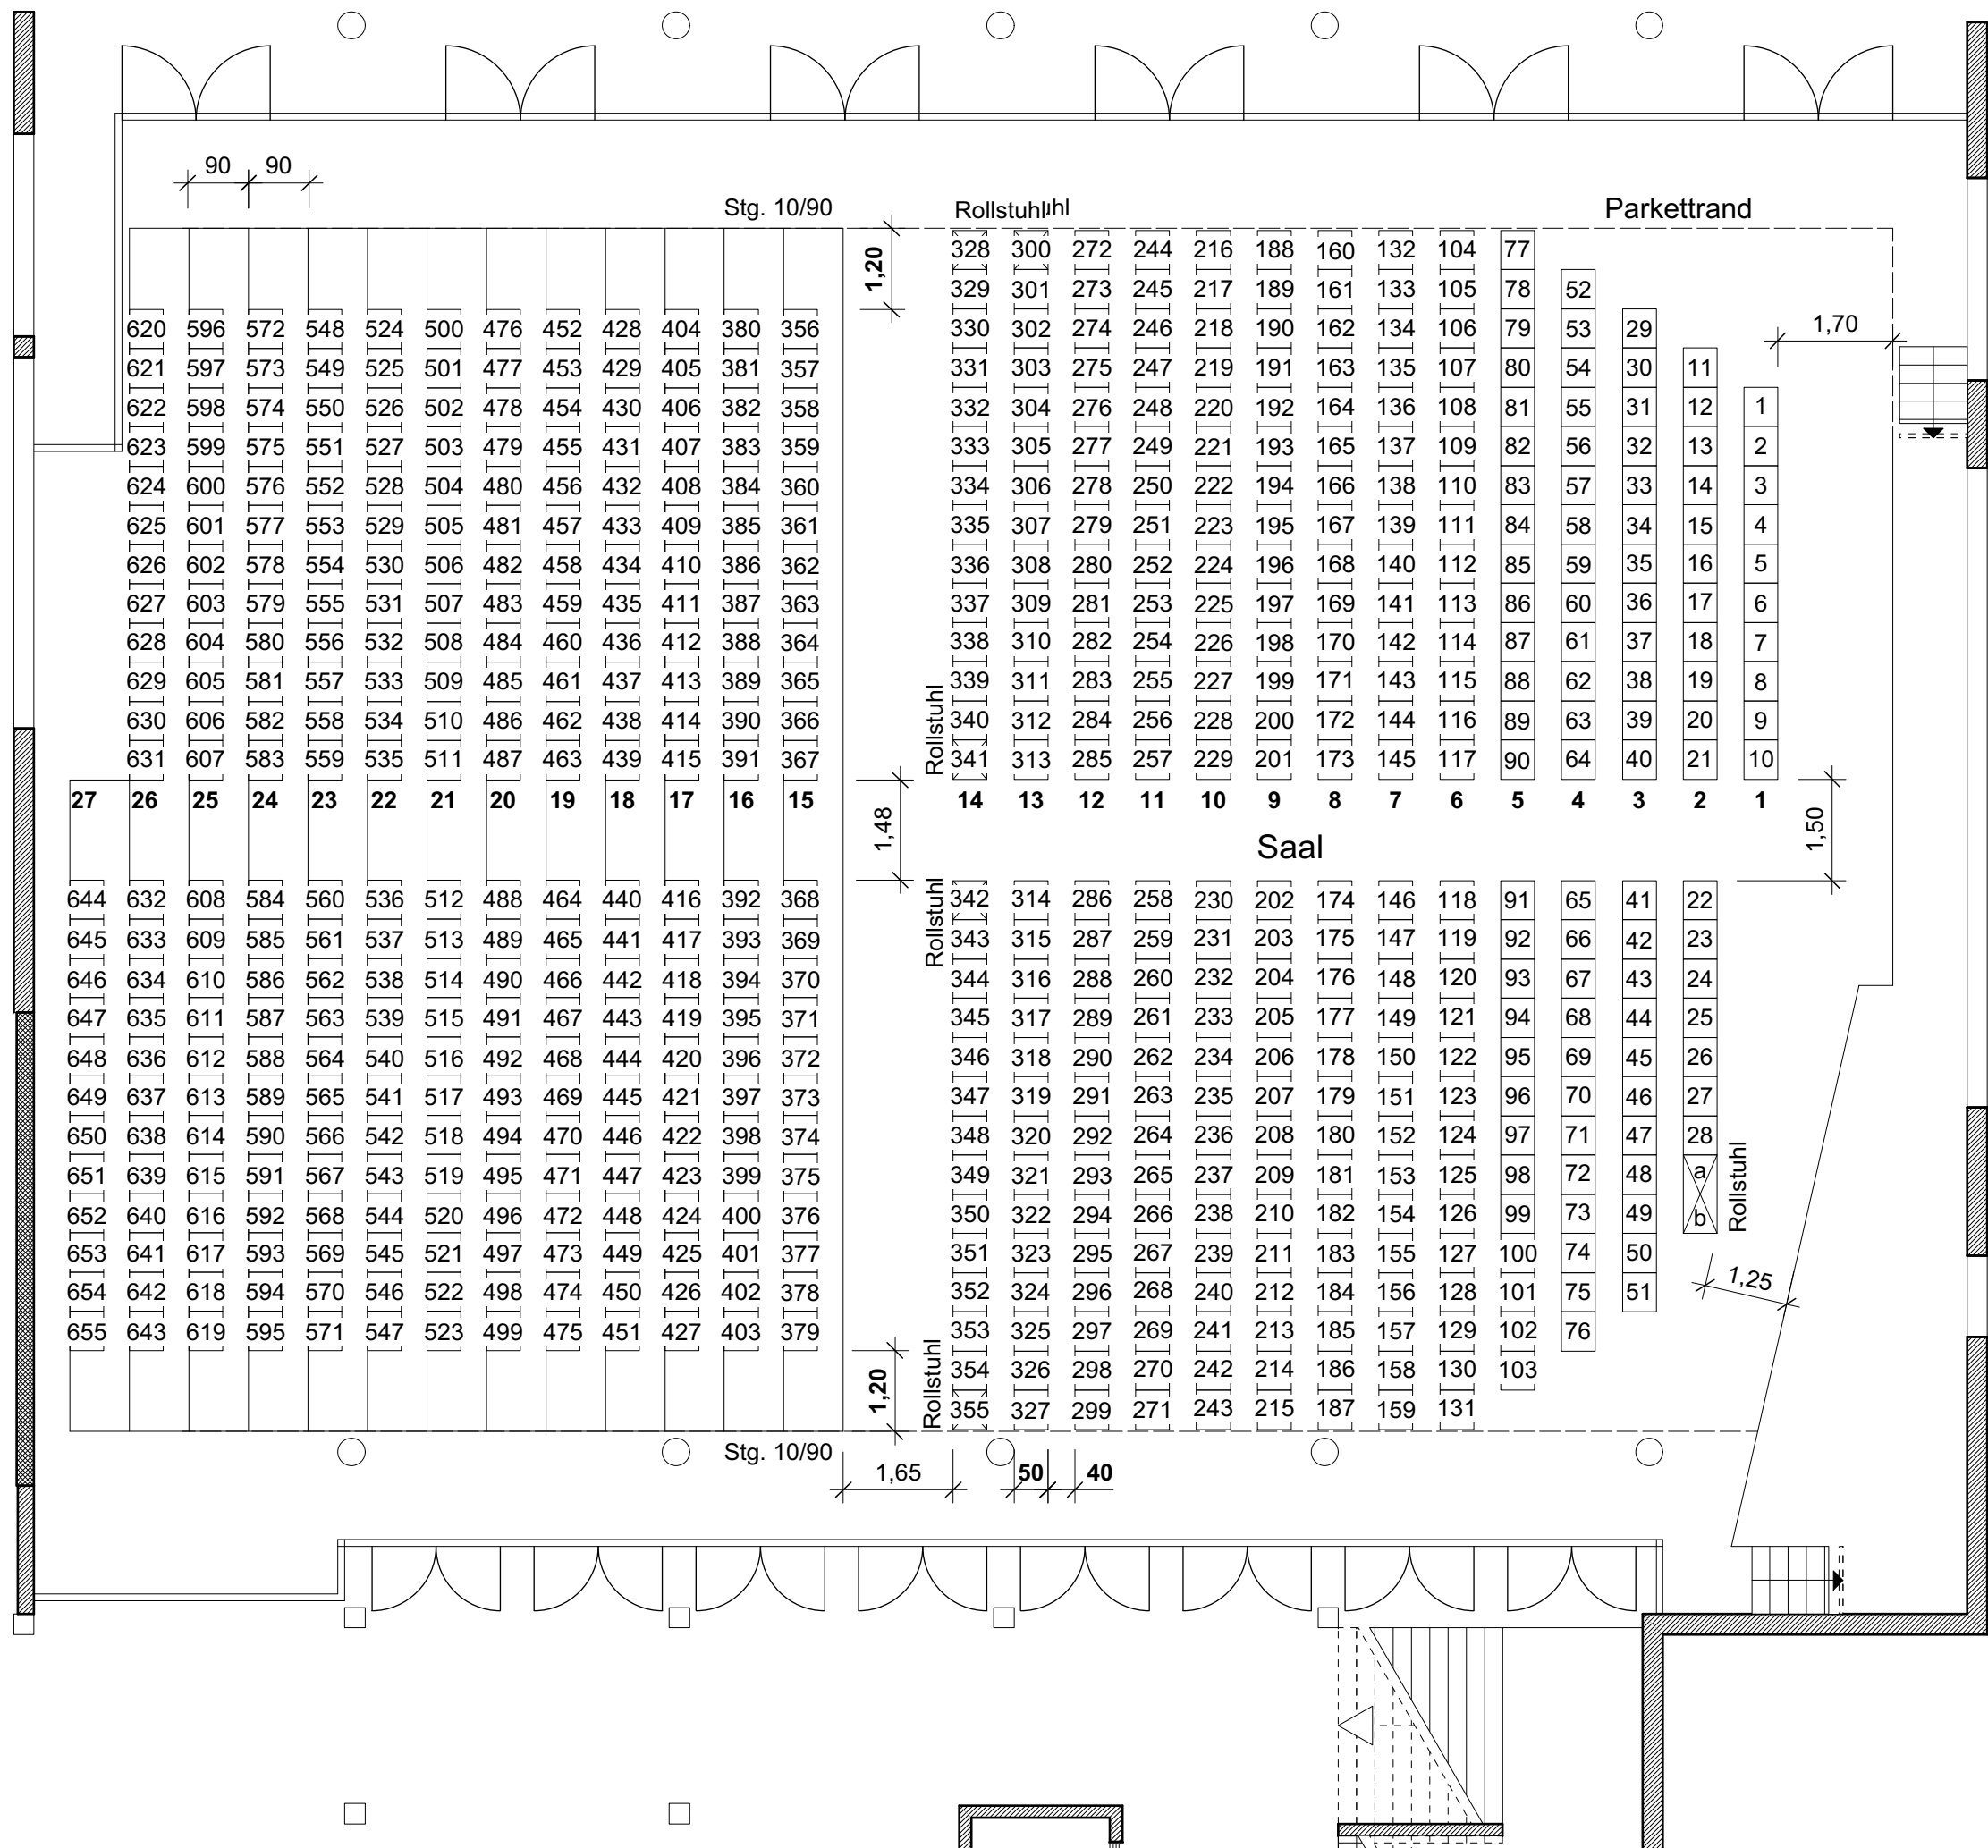


Gangbreiten:  
 Hauptgang = 2,00 m  
 Seitengang = 1,50 m  
 Lichte Durchgangsbreite:  
 0,40 m

- Sitzplatz 0,50 x 0,50 m
- Behindertenplatz

**705 Sitzplätze**

Nr.	Datum	Gez.	Art der Änderung
BAUHERR			
BAULEITUNG			
Bestuhlungsplan Bürgerzentrum Rathaus Rathausplatz 1, Karben Variante 1 - Sitzreihen			
DATUM04.03.2019	M=1:100	GEZEICHNET AR GEPRÜFT PH	BLATT Variante 1


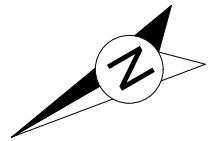


Gangbreiten:  
 Hauptgang = 2,00 m  
 Zwischengang = 1,48 m  
 Seitengang = 1,20 m  
 Lichte Durchgangsbreite:  
 0,40 m

- Sitzplatz 0,50 x 0,50 m
- Behindertenplatz

**655 Sitzplätze**

Nr.	Datum	Gez.	Art der Änderung
BAUHERR			
BAULEITUNG			
Bestuhlungsplan Bürgerzentrum Rathaus Rathausplatz 1, Karben Variante 1A - Sitzreihen mit Erhöhung			
DATUM04.03.2019	M=1:100	GEZEICHNET AR GEPRÜFT PH	BLATT Variante 1A

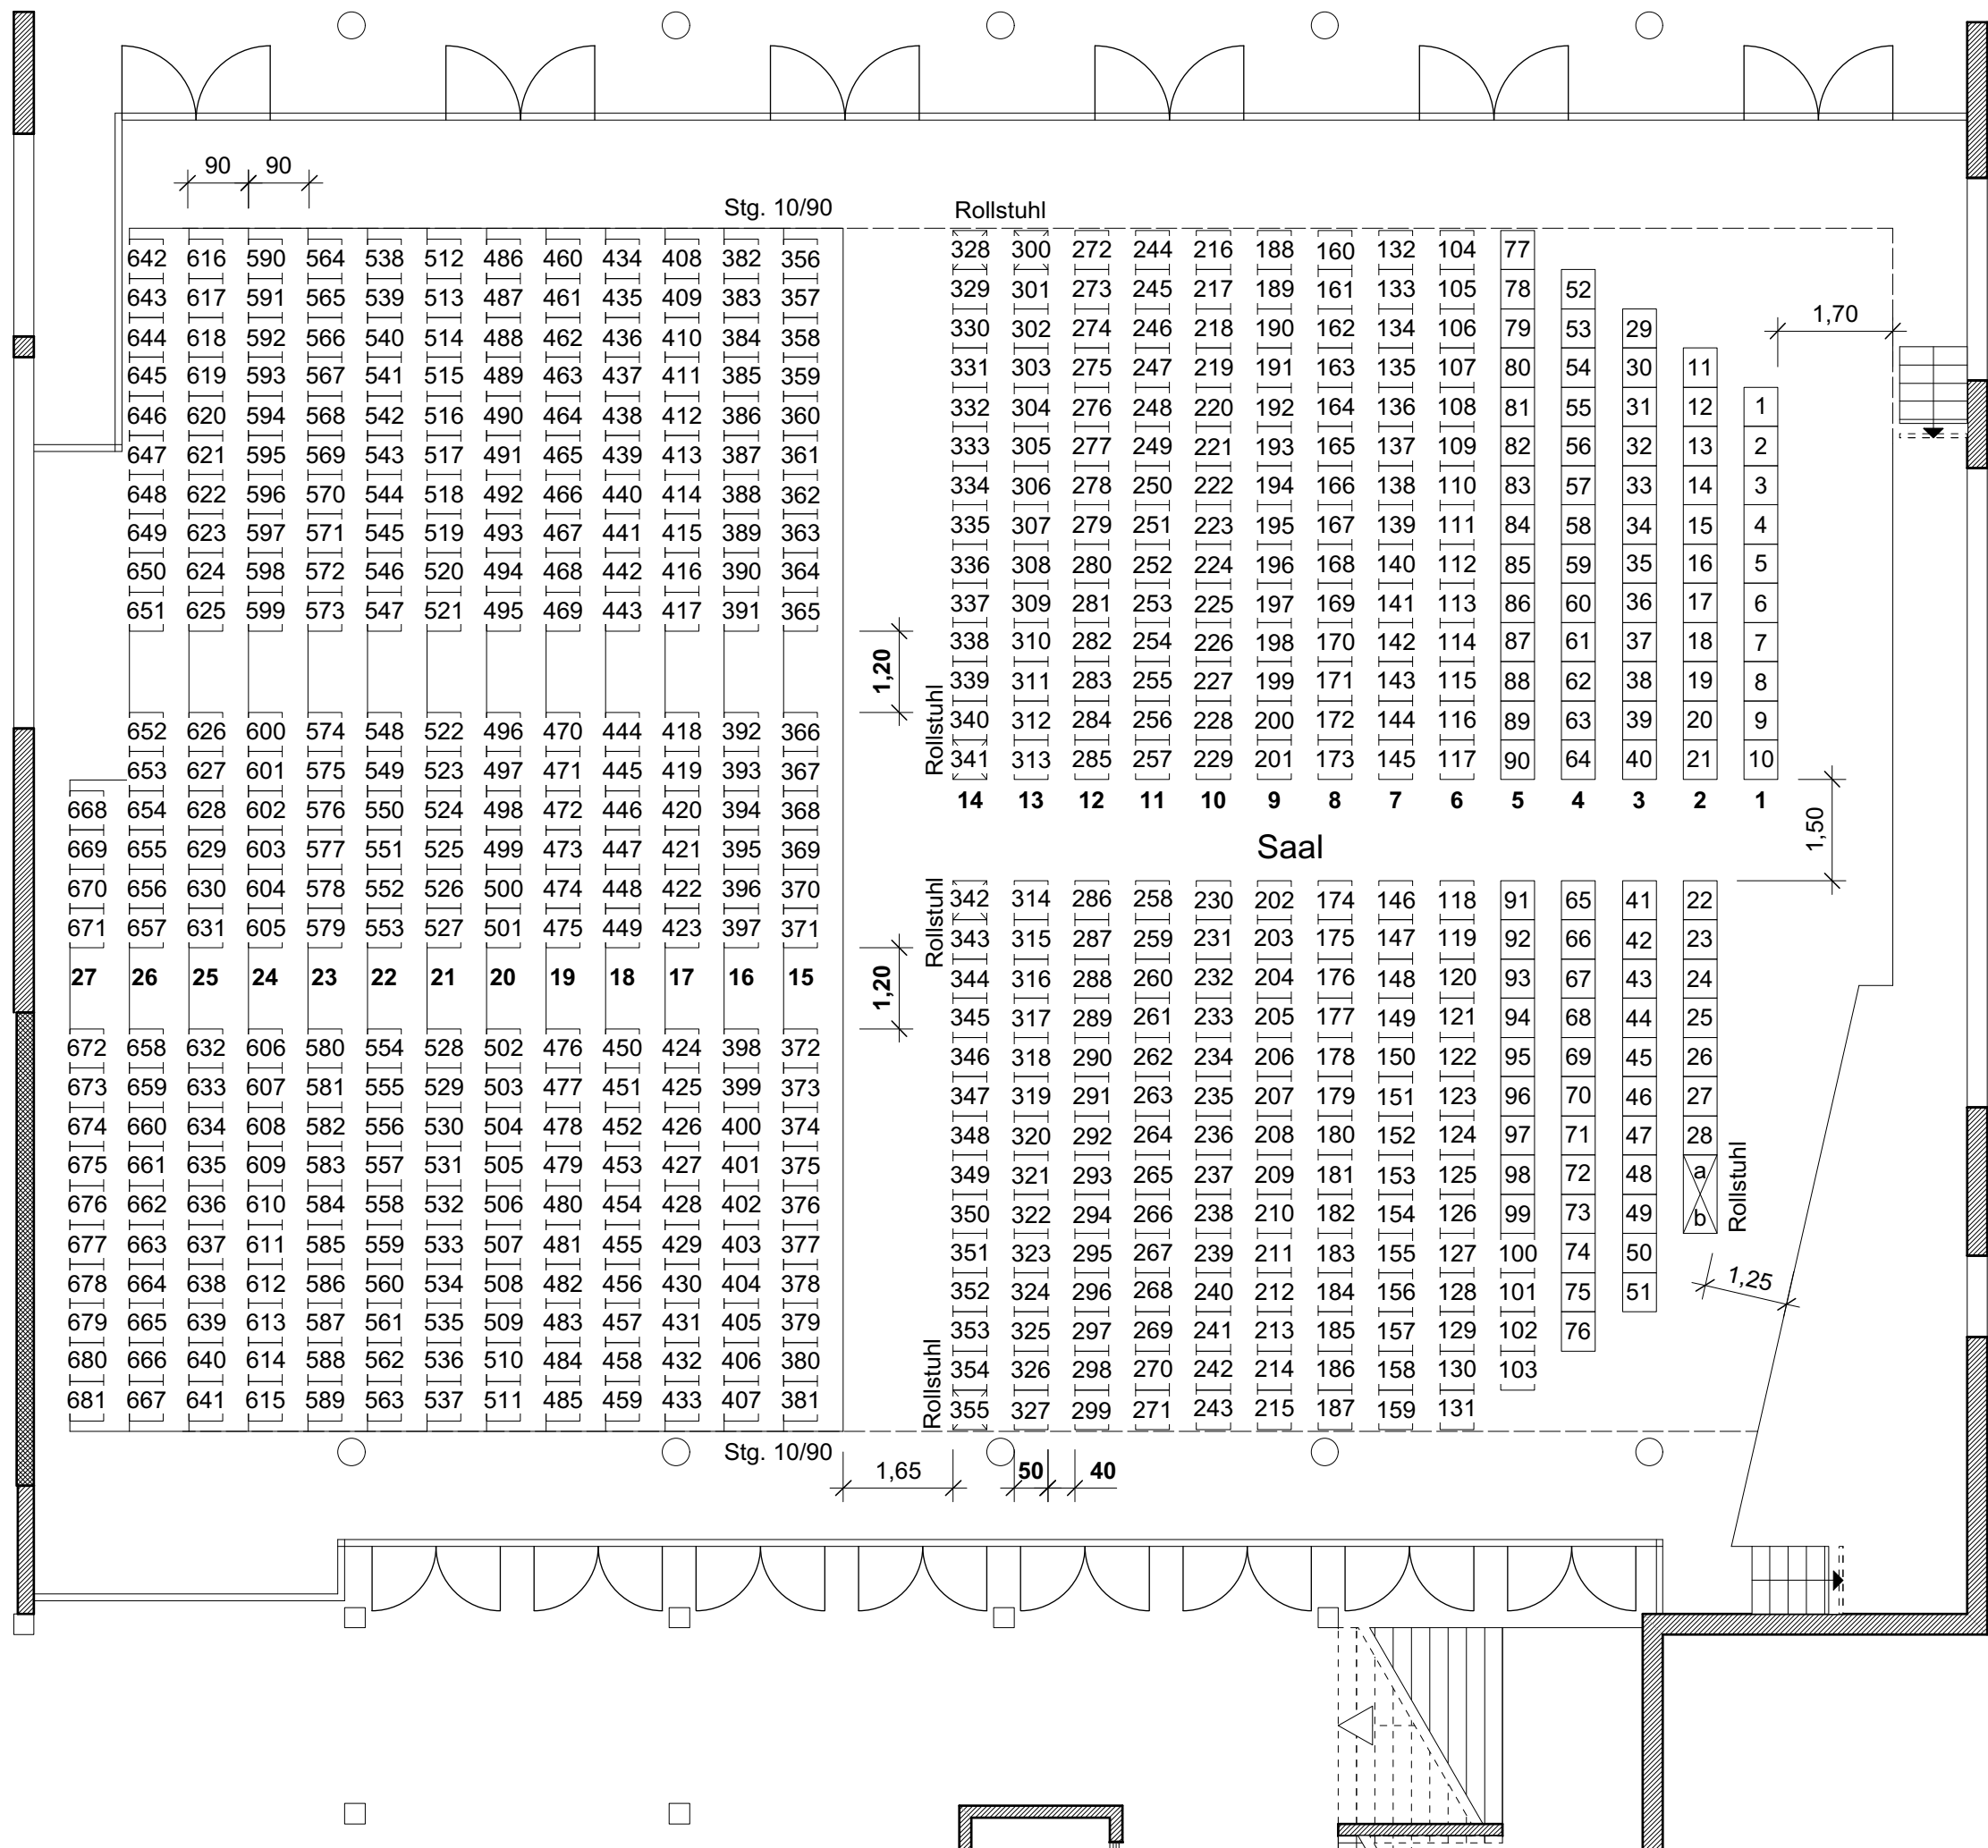
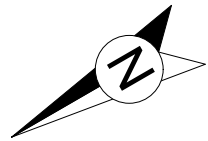


Gangbreiten:  
 Hauptgang = 2,00 m  
 Zwischengang = 1,48 m  
 Seitengang = 1,20 m  
 Lichte Durchgangsbreite:  
 0,40 m

- Sitzplatz 0,50 x 0,50 m
- Behindertenplatz

**681 Sitzplätze**

Nr.	Datum	Gez.	Art der Änderung
BAUHERR			
BAULEITUNG			
Bestellungsplan Bürgerzentrum Rathaus Rathausplatz 1, Karben Variante 1B - Sitzreihen mit Erhöhung			
DATUM04.03.2019	M=1:100	GEZEICHNET AR GEPRÜFT PH	BLATT Variante 1B

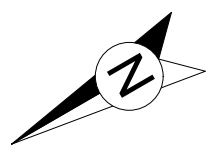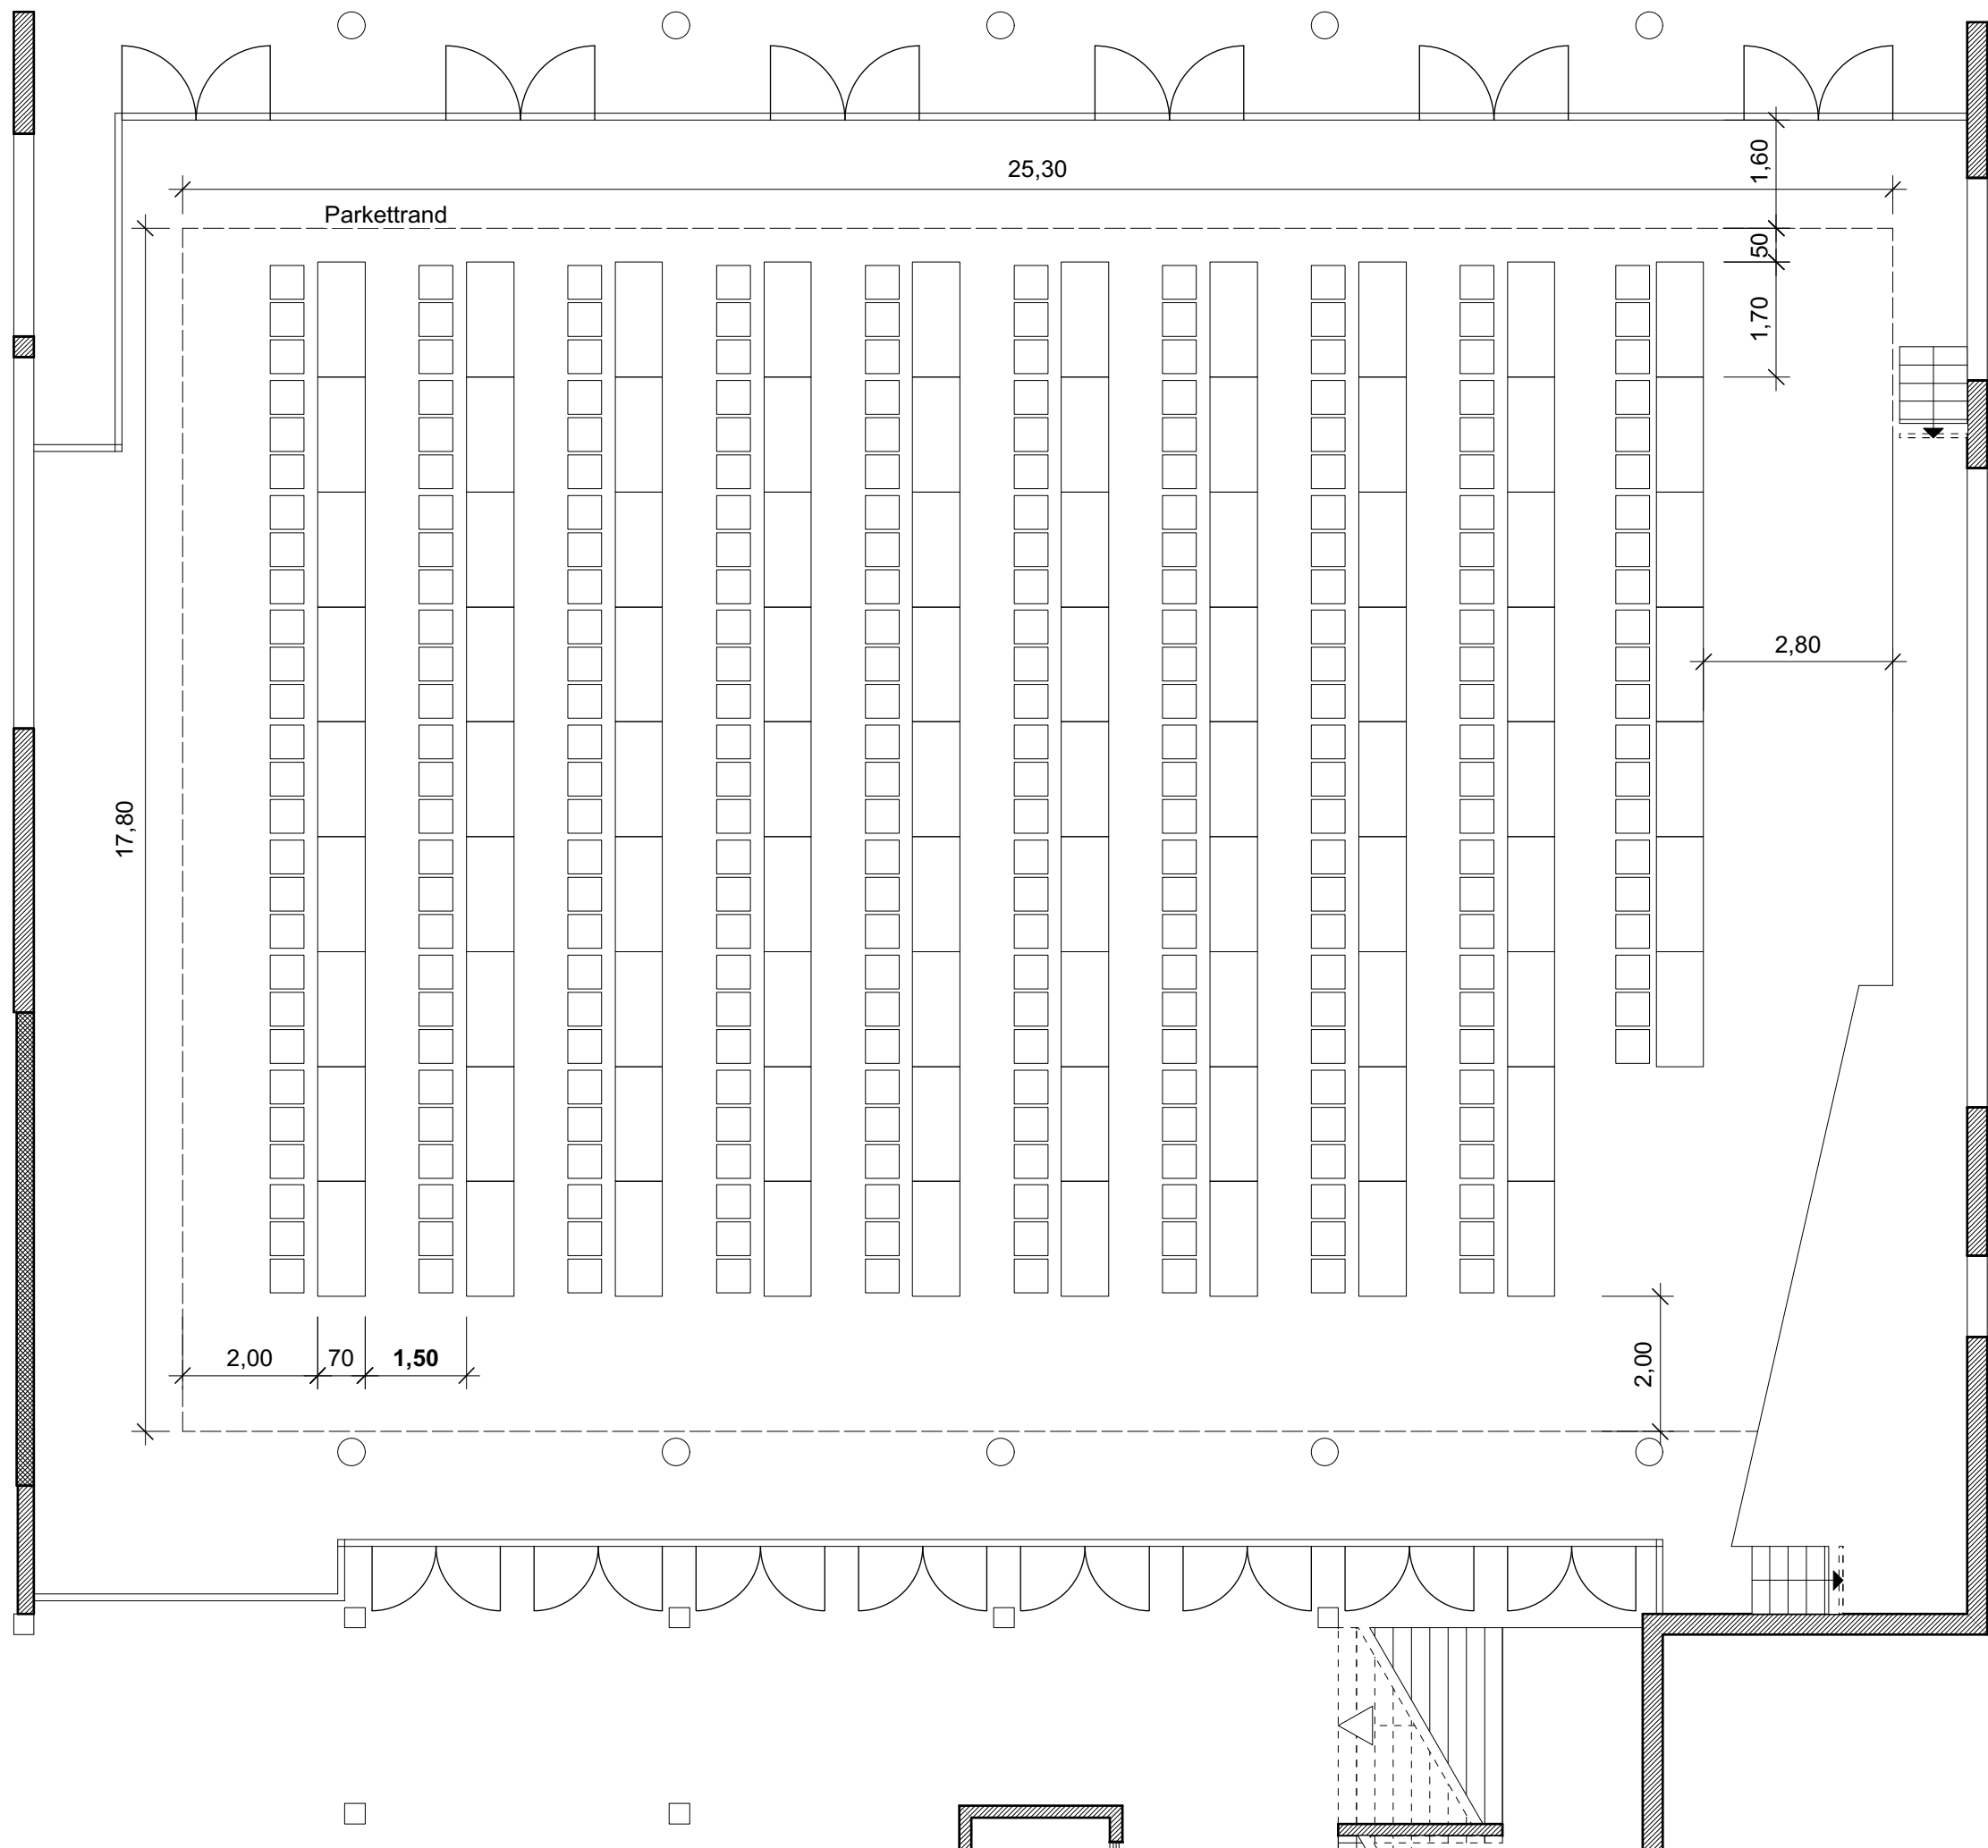



Gangbreiten:  
Hauptgang = 2,00 m

Tischabstand: 1,50 m

- Sitzplatz 0,50 x 0,50 m
- Tisch: 0,70 x 1,70 m


**88 Tische**  
**264 Sitzplätze**


Nr.	Datum	Gez.	Art der Änderung
BAUHERR			
BAULEITUNG			
			
Bestuhlungsplan Bürgerzentrum Rathaus Rathausplatz 1, Karben Variante 2 - Kongress			
DATUM04.03.2019	M=1:100	GEZEICHNET AR GEPRÜFT PH	BLATT Variante 2

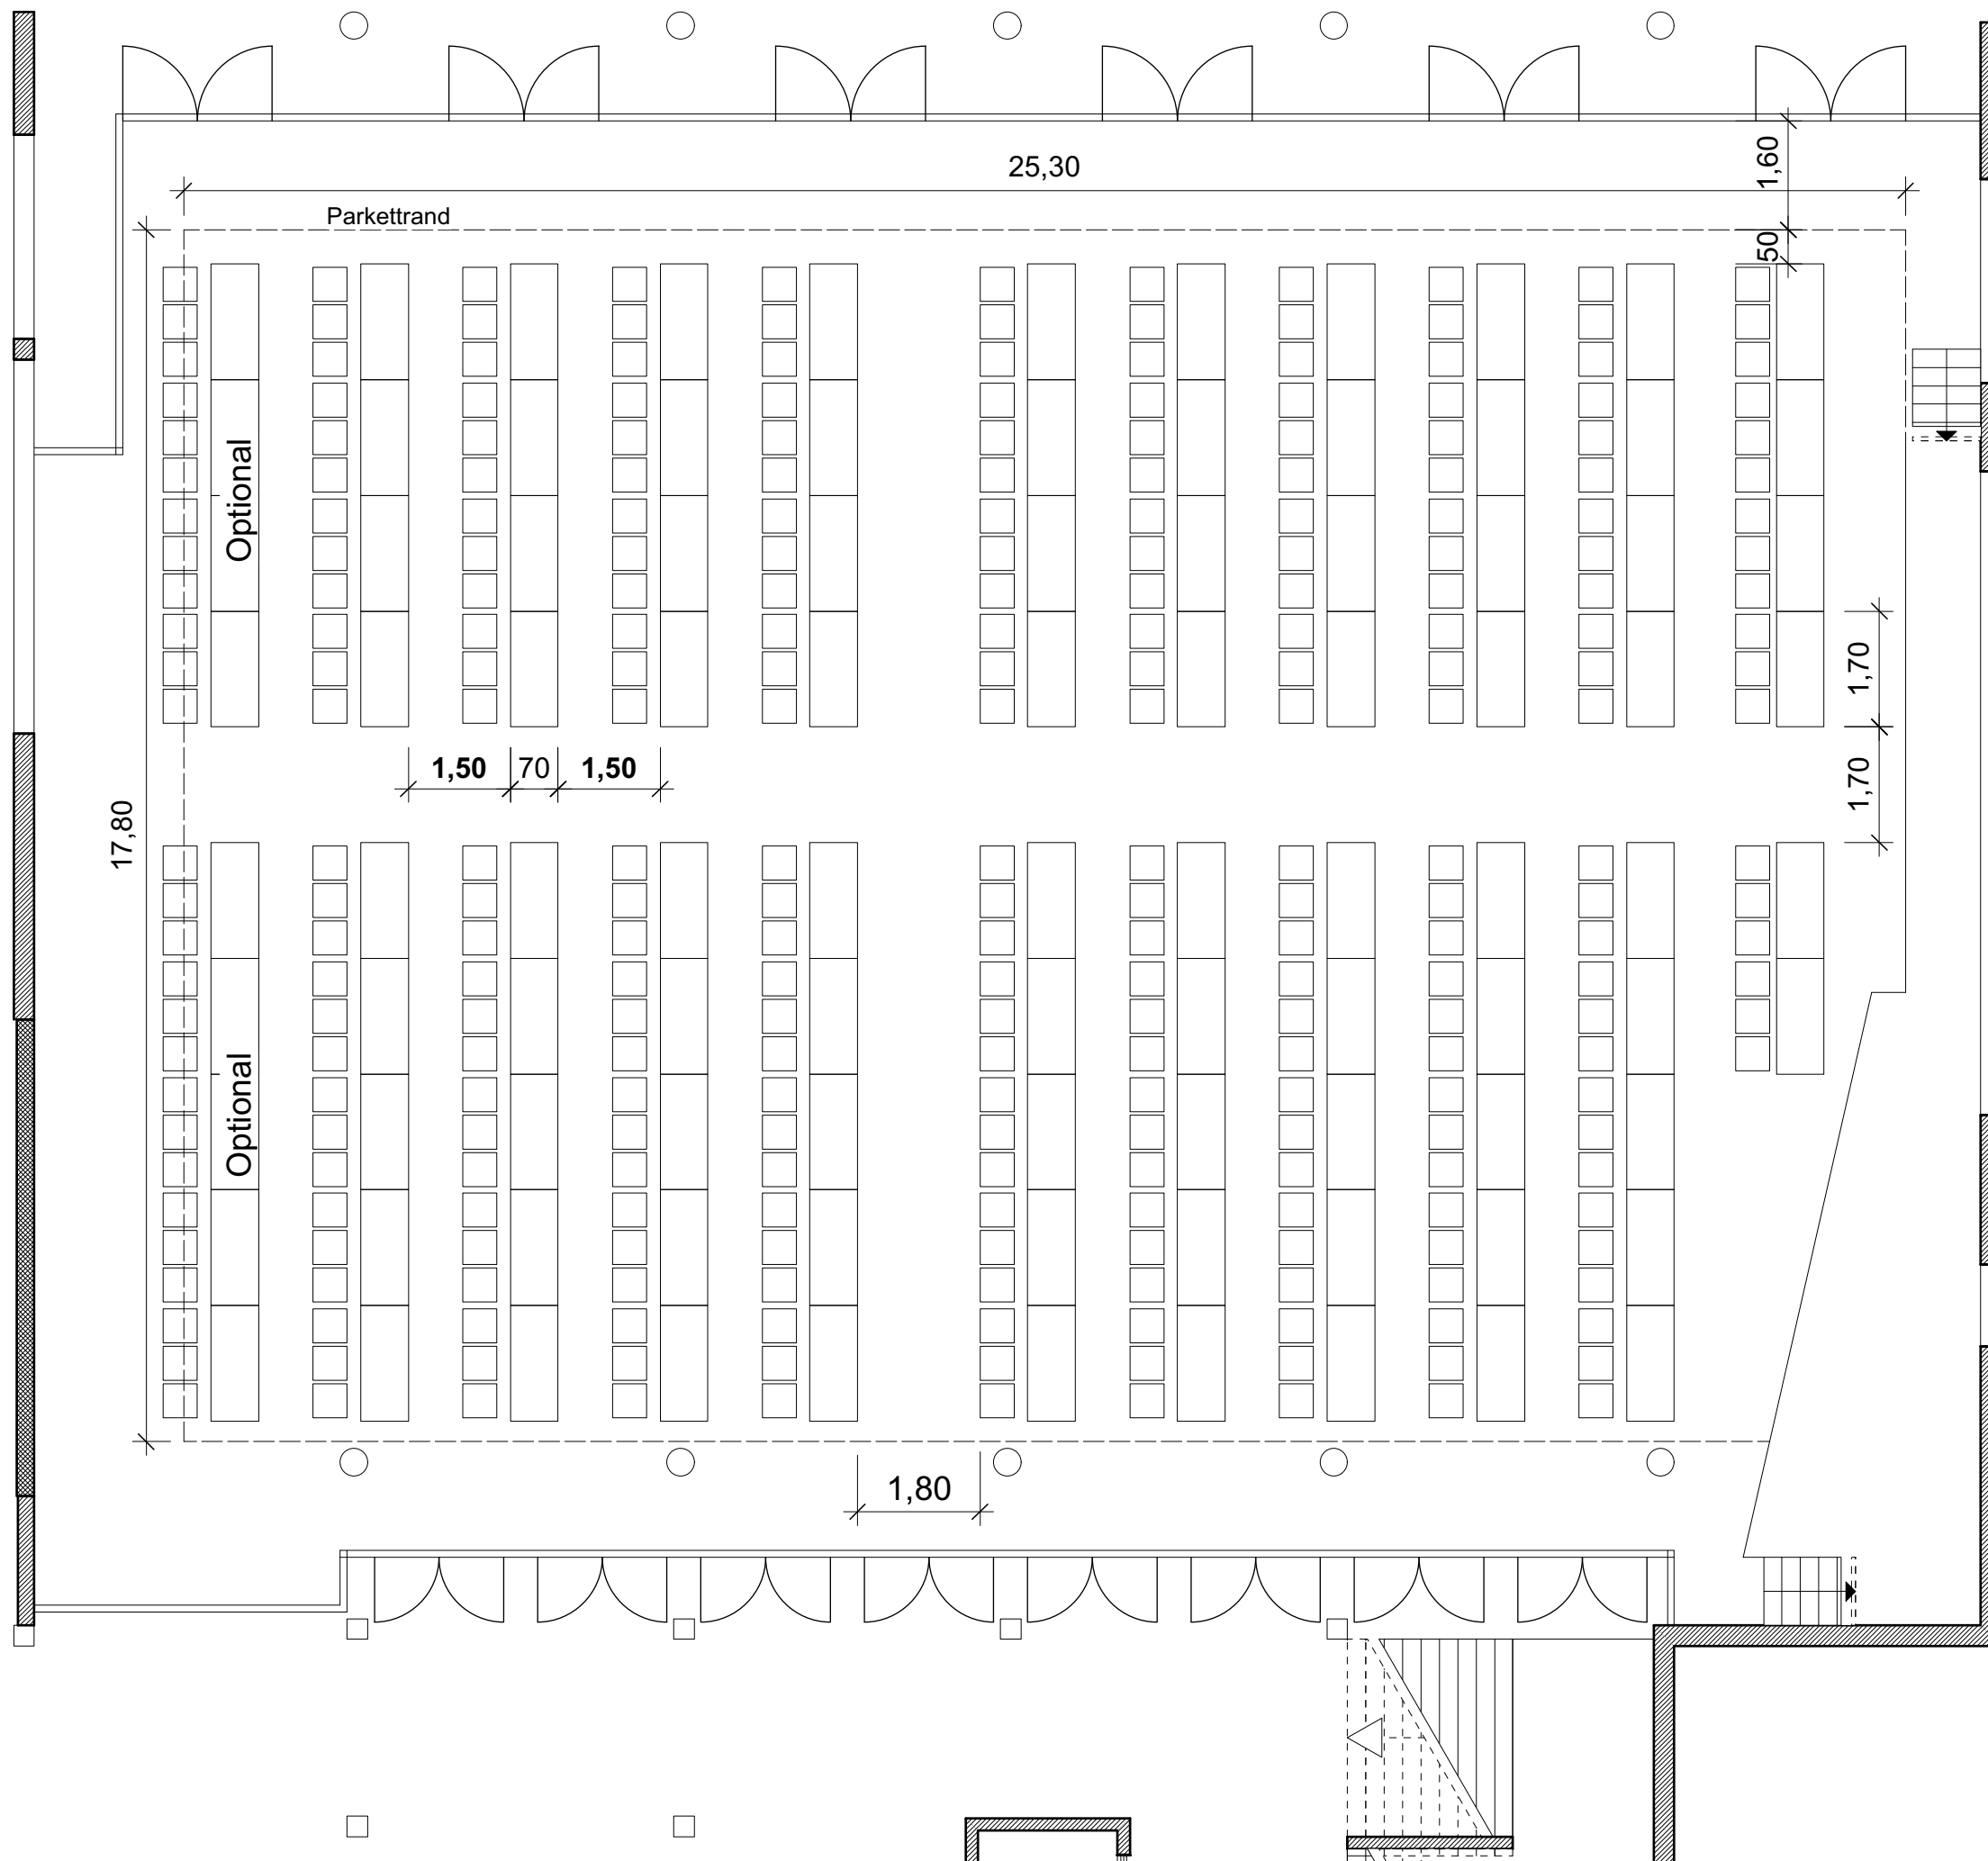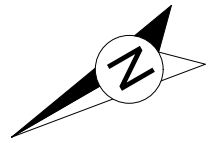


Gangbreiten:  
Hauptgang = 1,80 m  
Seitengang = 1,70 m



Tischabstand: 1,50 m

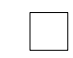 Sitzplatz 0,50 x 0,50 m

 Tisch: 0,70 x 1,70 m


**87 Tische**  
**261 Sitzplätze**


Nr.	Datum	Gez.	Art der Änderung
BAUHERR			
BAULEITUNG			
 Hier lässt sich's leben			
Bestuhlungsplan Bürgerzentrum Rathaus Rathausplatz 1, Karben Variante 2A - Kongress			
DATUM04.03.2019	M=1:100	GEZEICHNET AR GEPRÜFT PH	BLATT Variante 2A

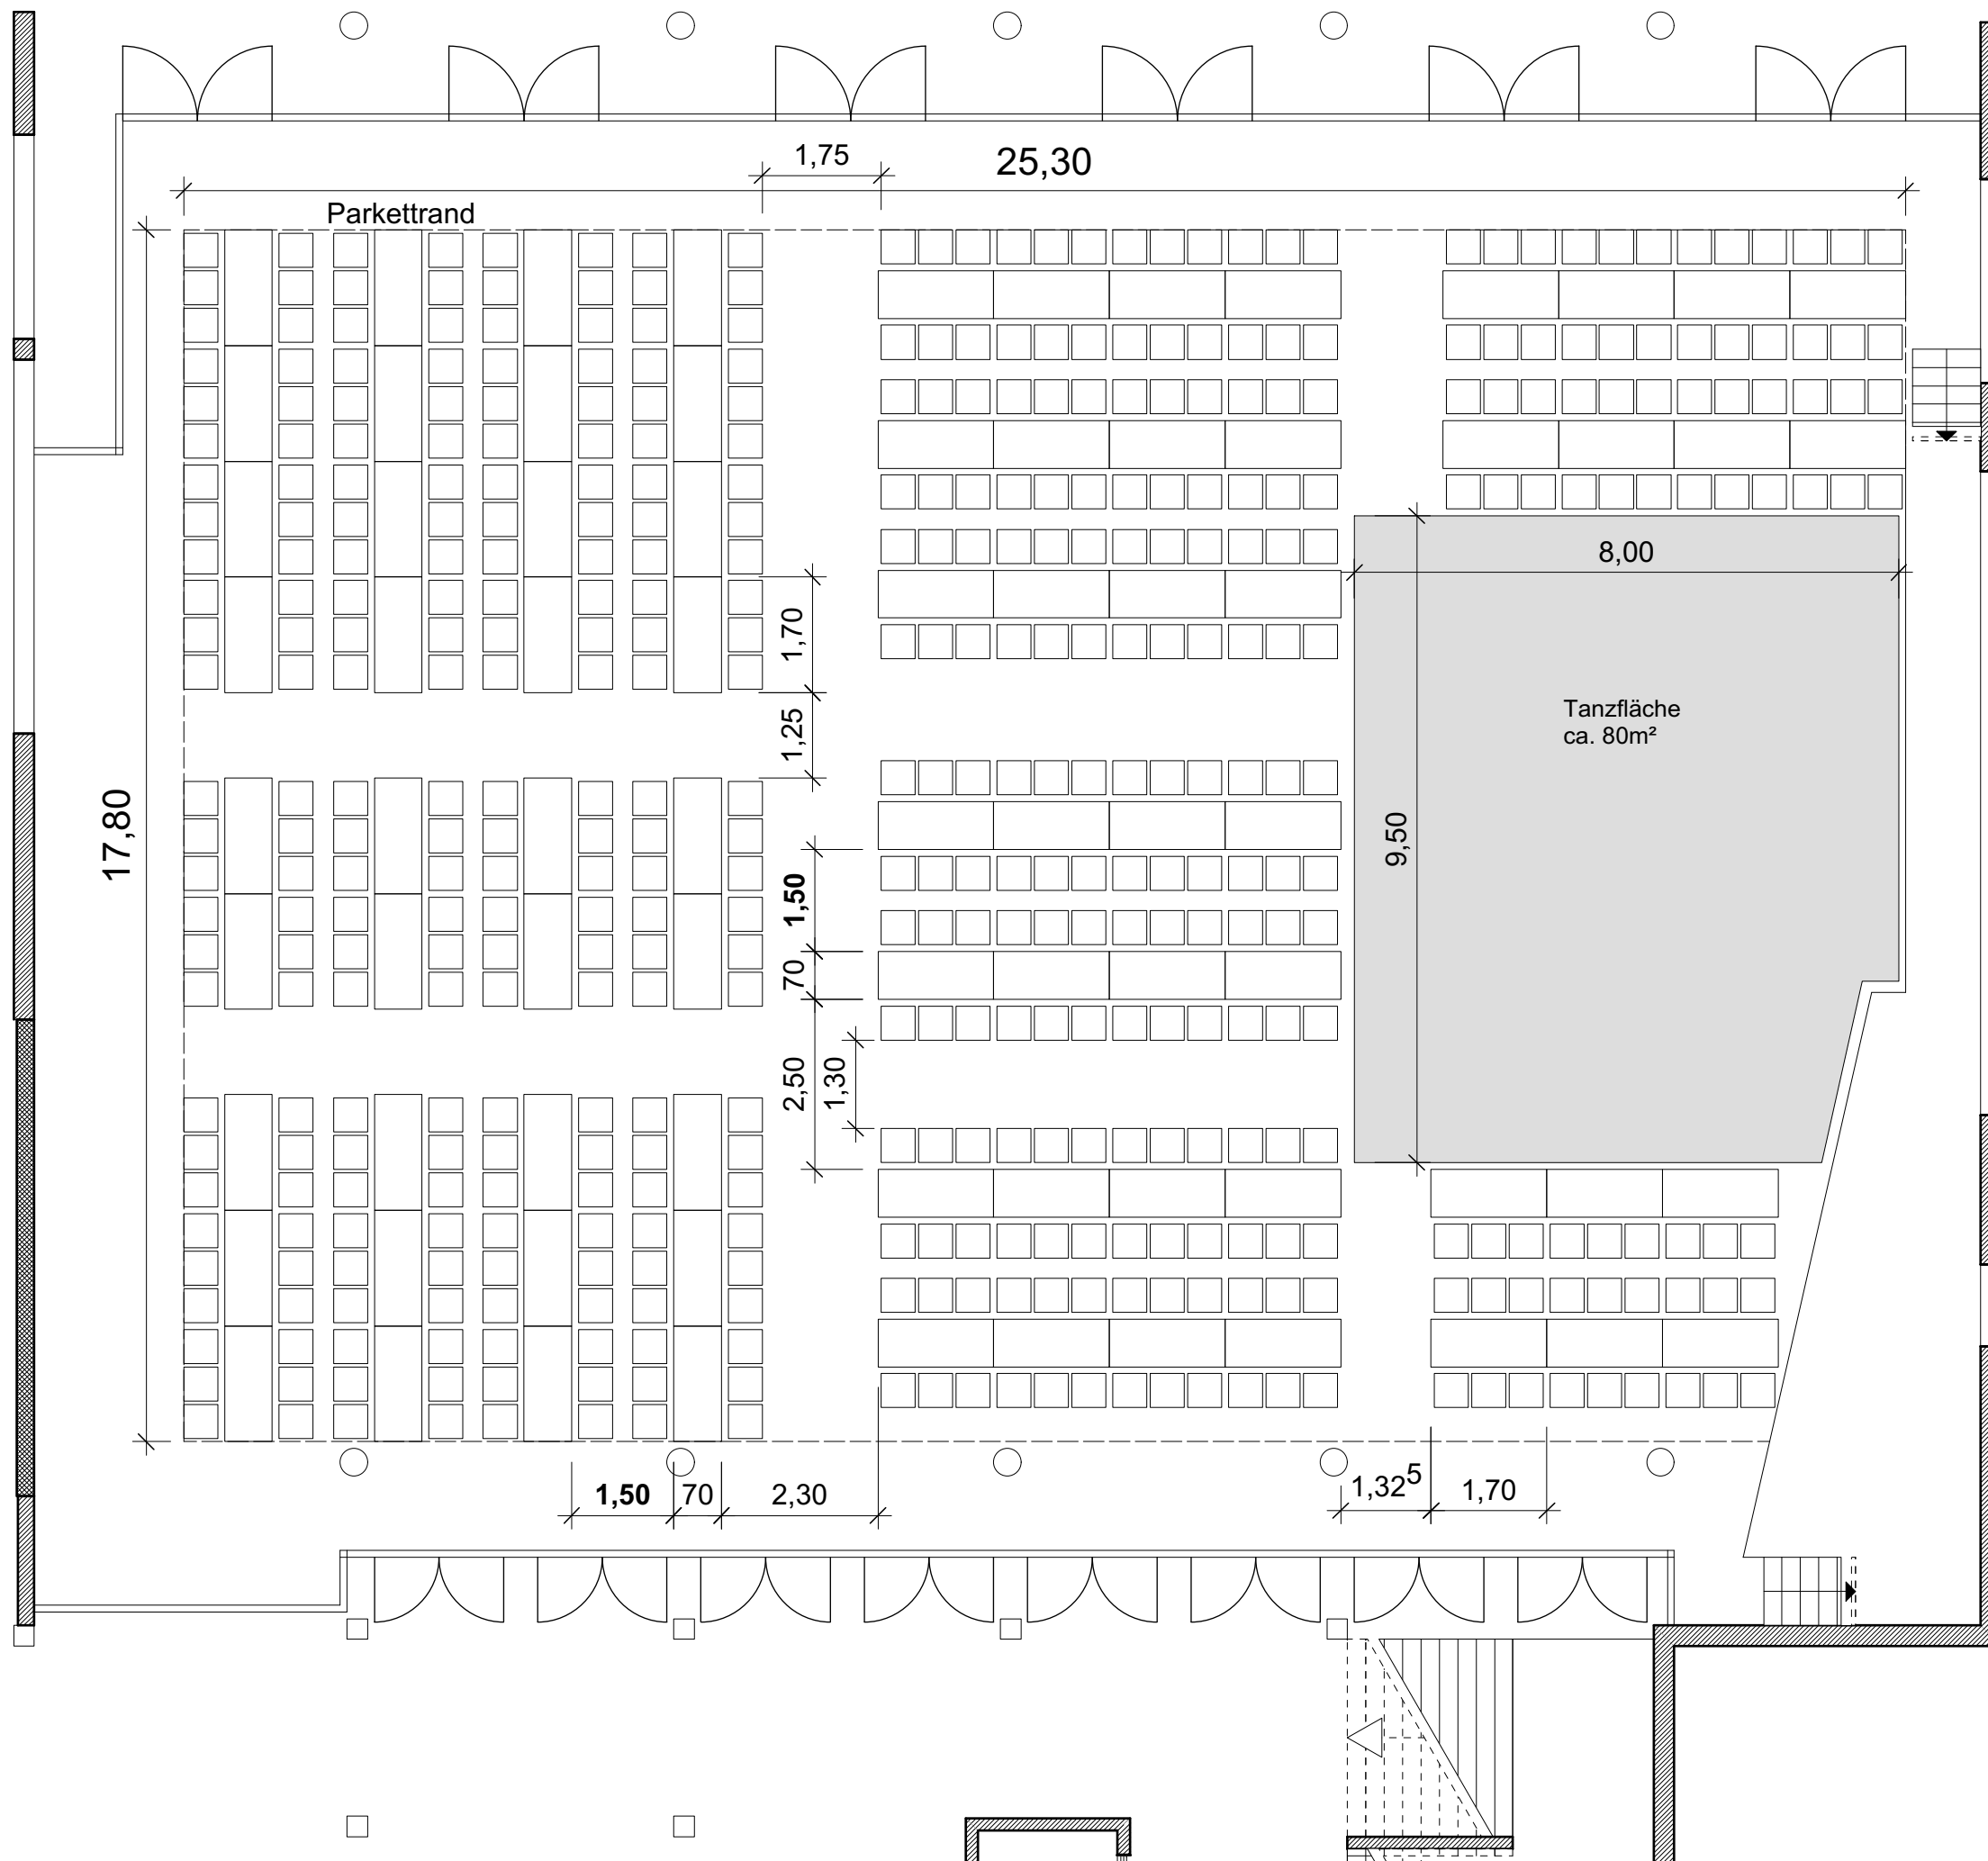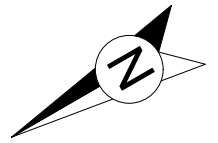

Gangbreiten:  
Hauptgang = 1,75 m  
Seitengang = 1,30 m

Tischabstand: 1,50 m


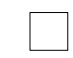
 Sitzplatz 0,50 x 0,50 m

 Tisch: 0,70 x 1,70 m

**78 Tische**  
**459 Sitzplätze**


Nr.	Datum	Gez.	Art der Änderung
BAUHERR			
BAULEITUNG			
Bestuhlungsplan Bürgerzentrum Rathaus Rathausplatz 1, Karben			
Variante 3 - Tanz			
DATUM04.03.2019	M=1:100	GEZEICHNET AR GEPRÜFT PH	BLATT Variante 3



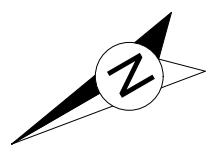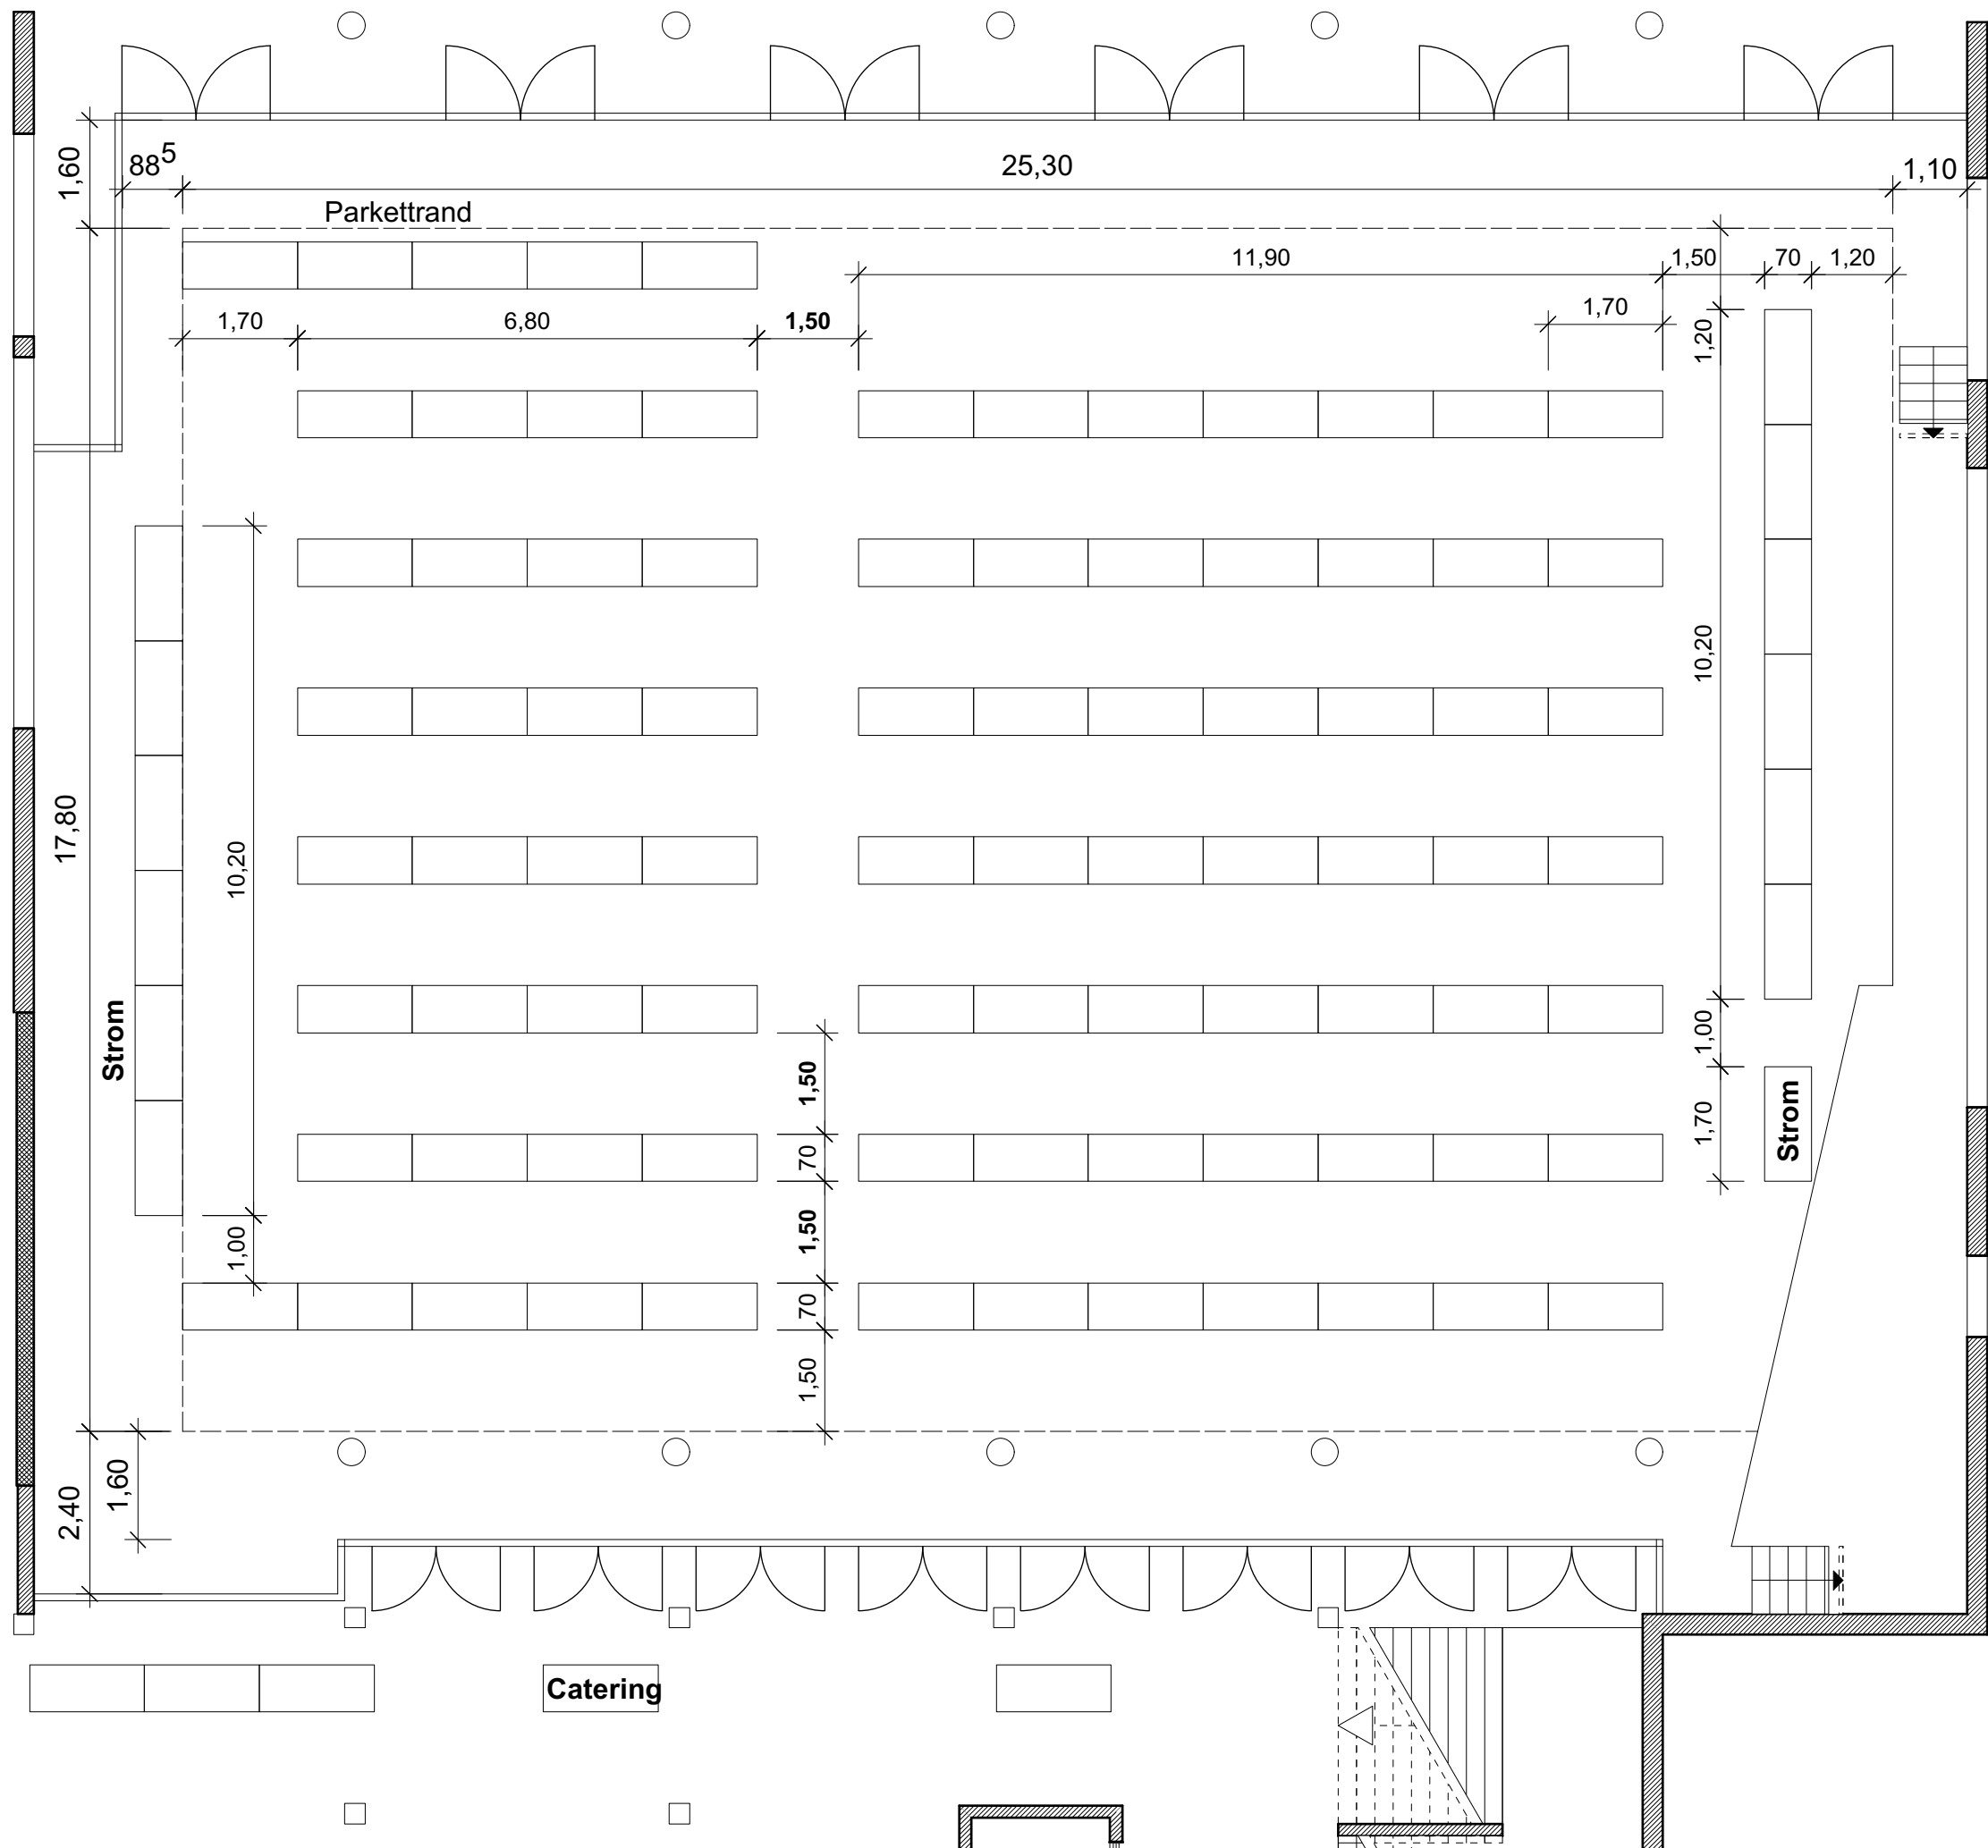


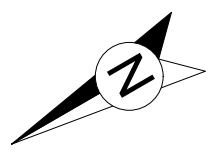
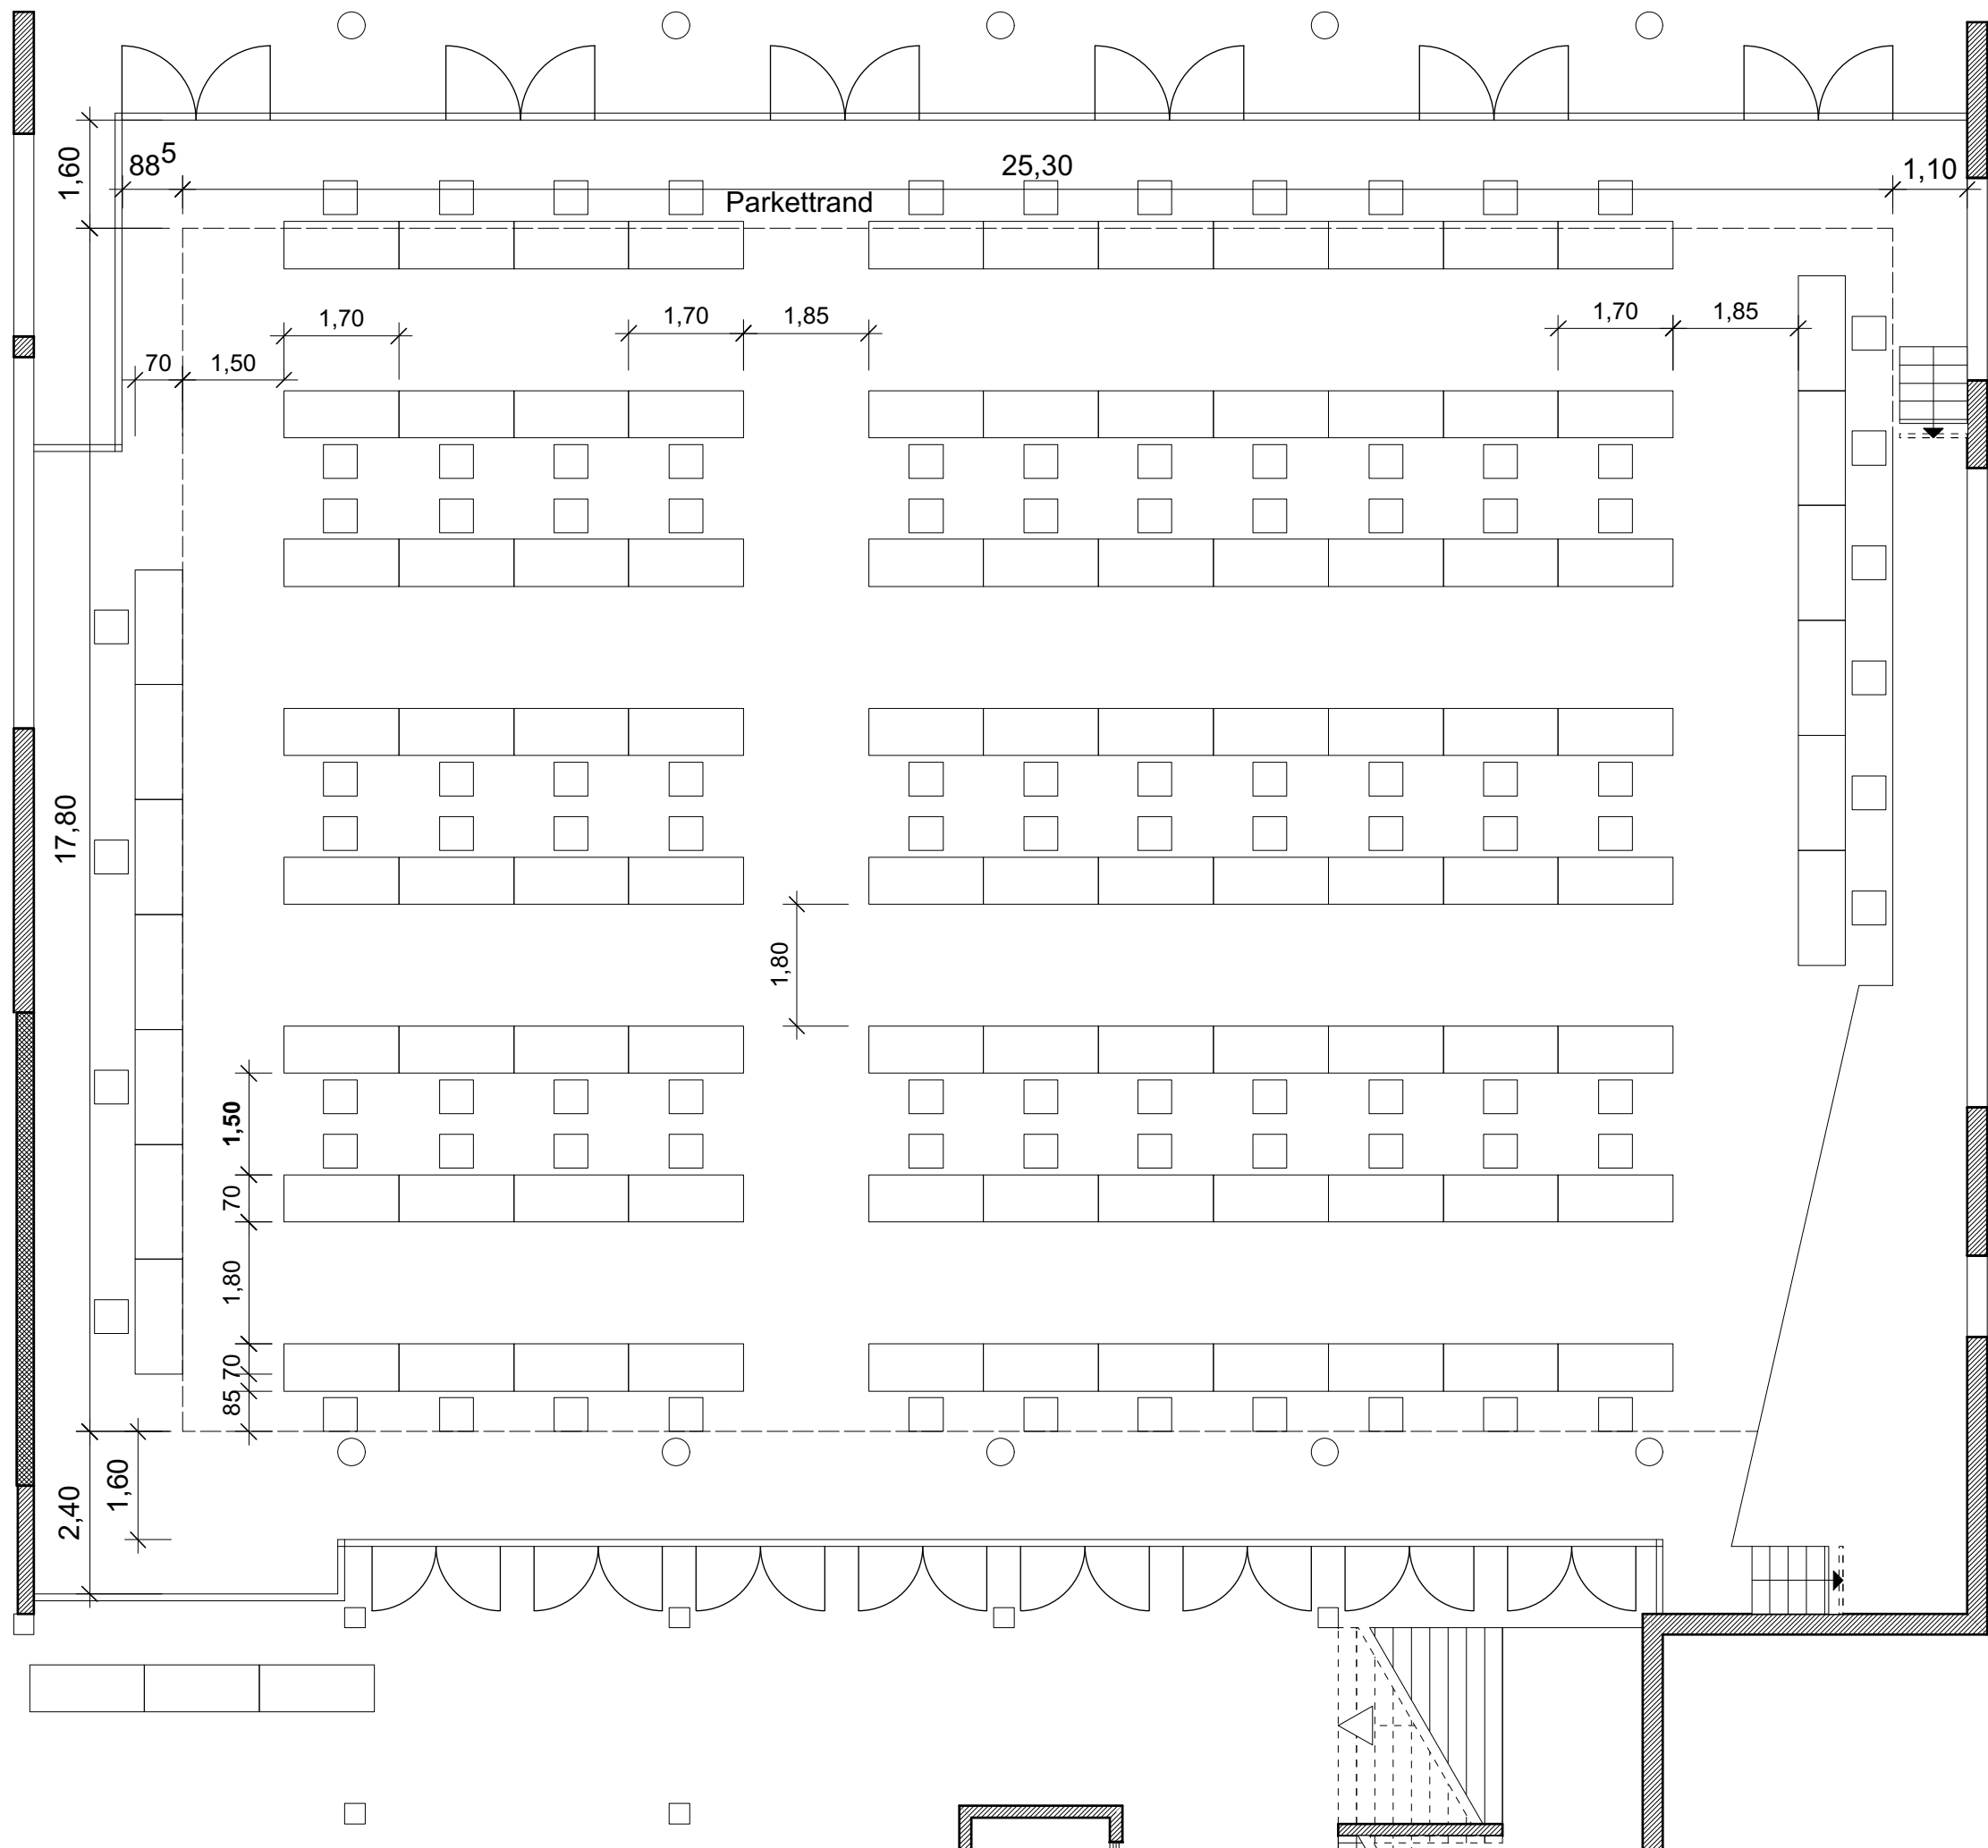
Gangbreiten:  
Hauptgänge = 1,50 m

Tischabstand: 1,50 m

 Tisch: 0,70 x 1,70 m


**96 Tische**

Nr.	Datum	Gez.	Art der Änderung
BAUHERR			
BAULEITUNG			
			
Bestuhlungsplan Bürgerzentrum Rathaus Rathausplatz 1, Karben Variante 4 - Modellbaubörse			
DATUM04.03.2019	M=1:100	GEZEICHNET AR GEPRÜFT PH	BLATT Variante 4



Gangbreiten:  
Hauptgänge = 1,80 m



Tischabstand: 1,50 m

 Tisch: 0,70 x 1,70 m

**101 Tische**


Nr.	Datum	Gez.	Art der Änderung
BAUHERR			
BAULEITUNG			
			
Bestuhlungsplan Bürgerzentrum Rathaus Rathausplatz 1, Karben Variante 4A - Spielwarenmarkt			
DATUM04.03.2019	M=1:100	GEZEICHNET AR GEPRÜFT PH	BLATT Variante 4A



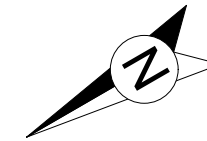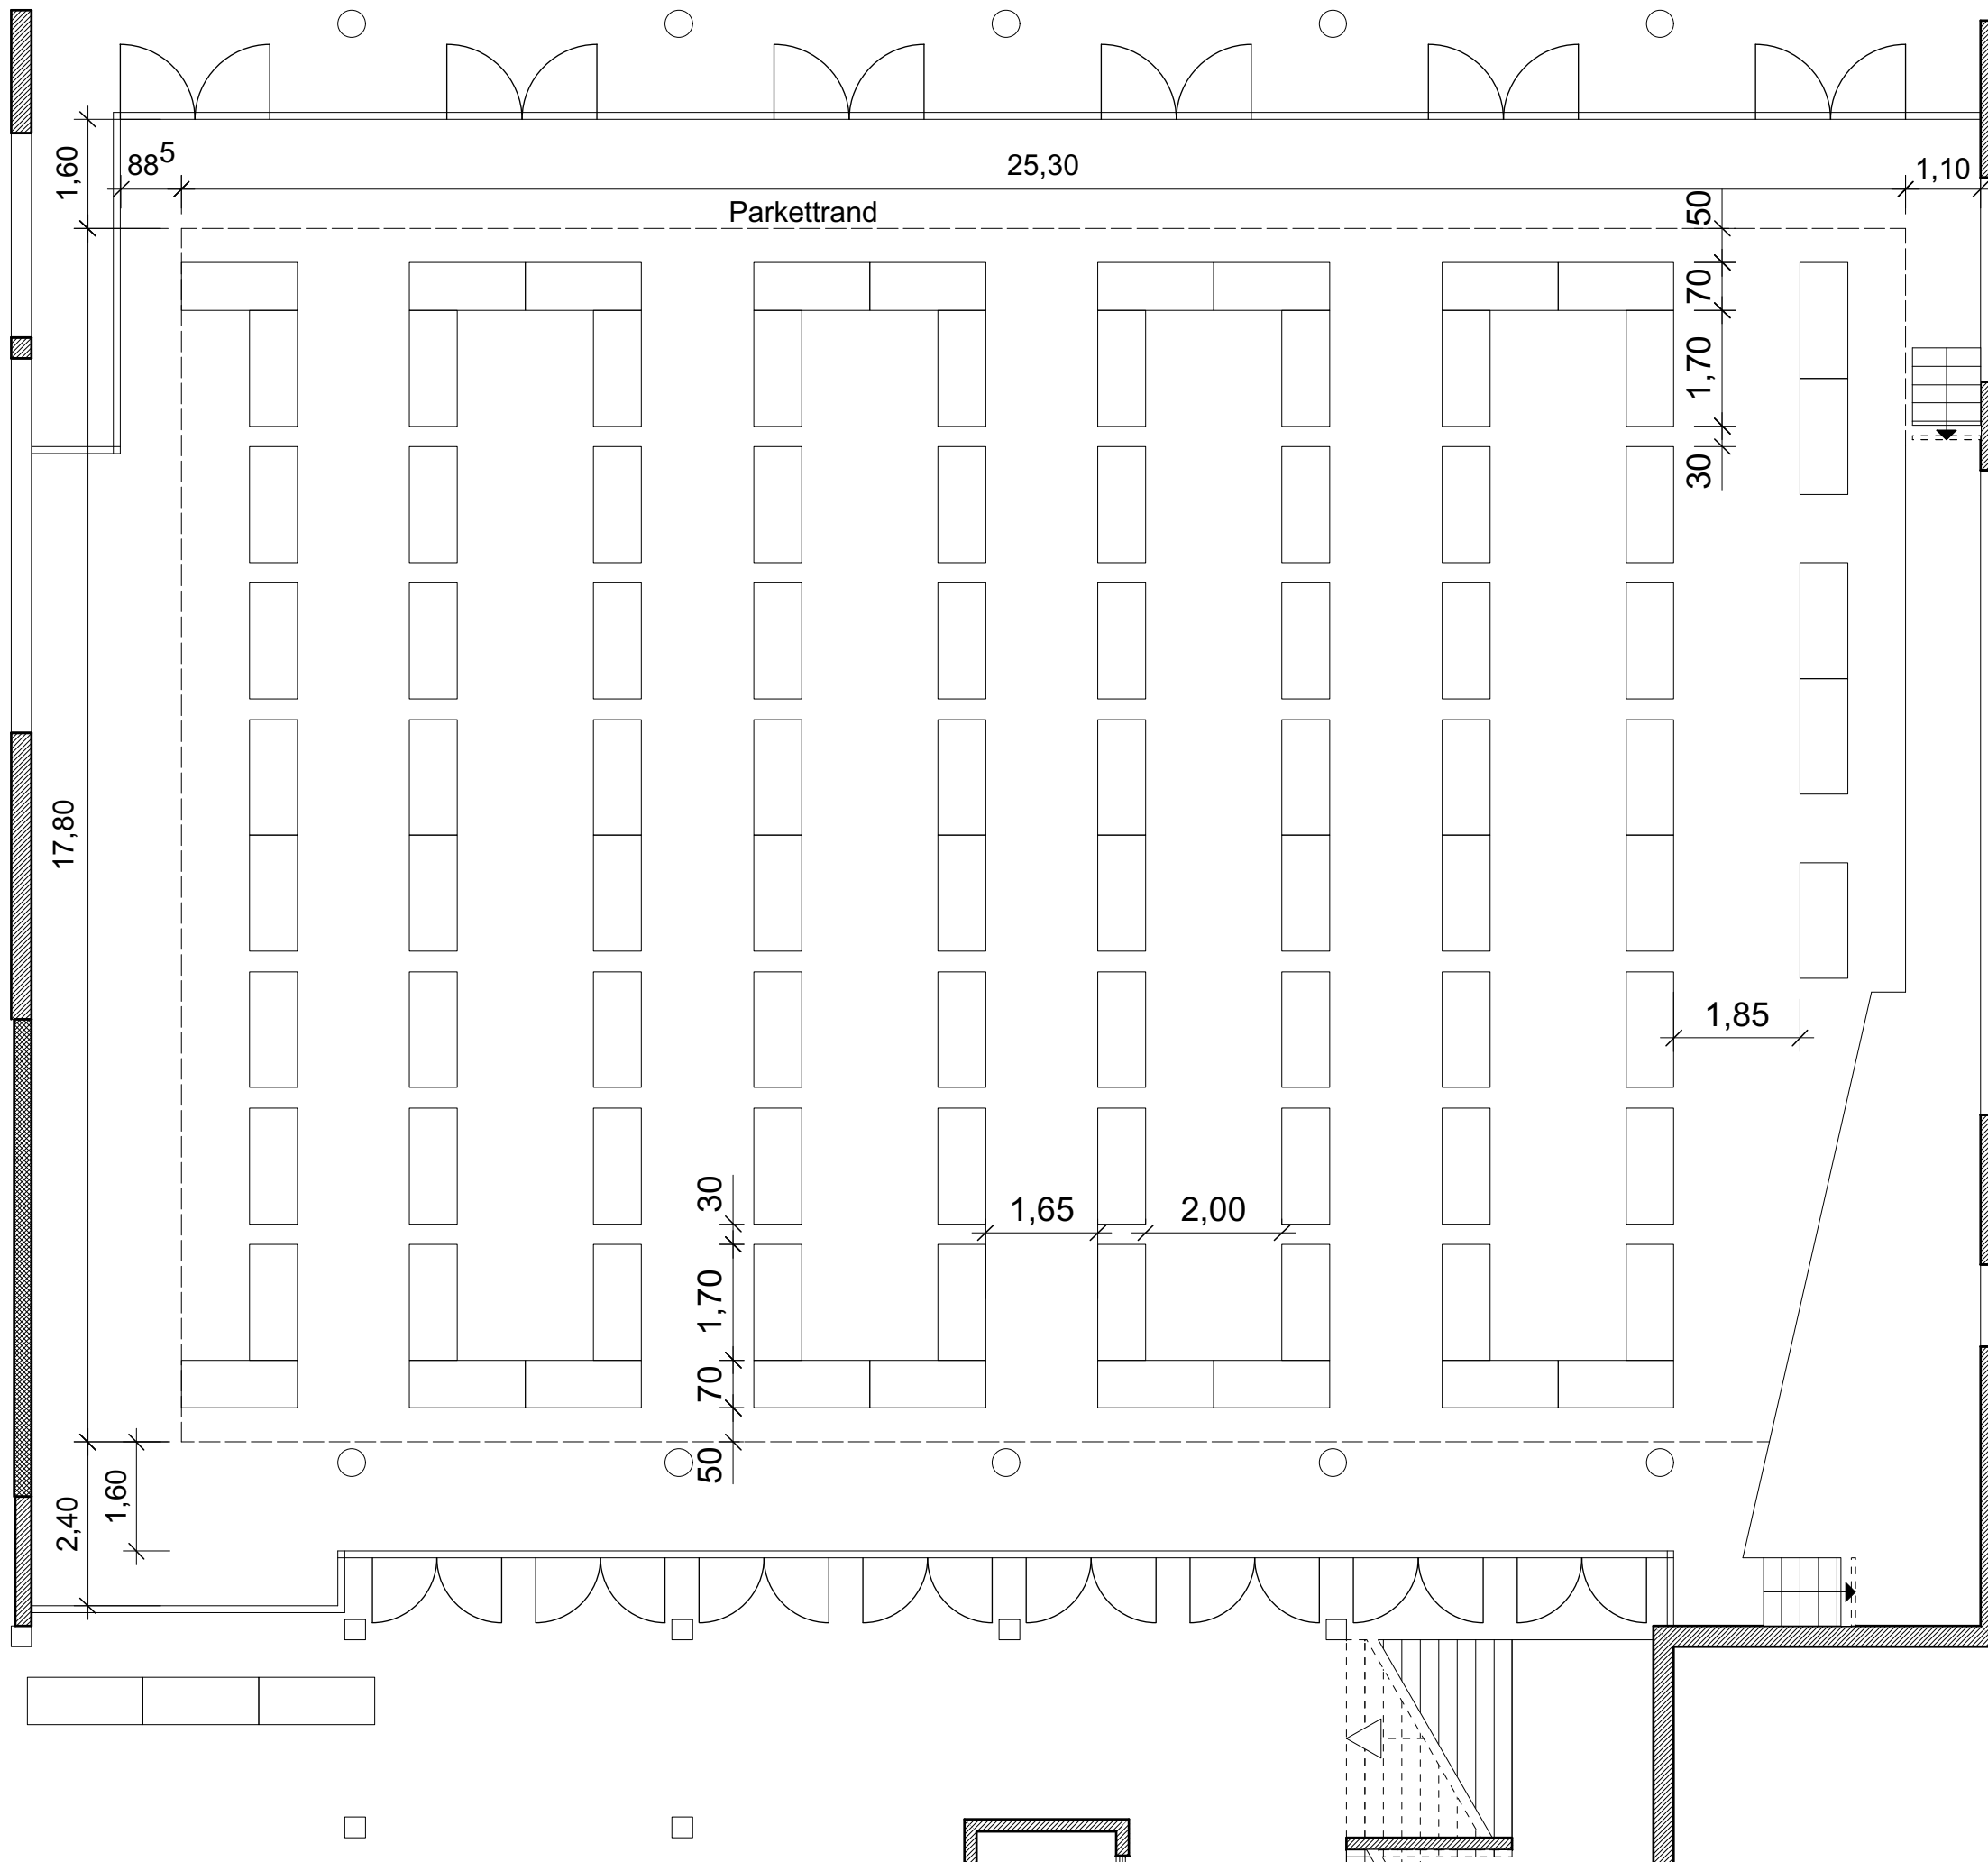


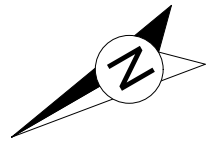
Gangbreiten:  
Hauptgänge = 1,65 m

Tischabstand: 1,50 m

 Tisch: 0,70 x 1,70 m

**95 Tische**

Nr.	Datum	Gez.	Art der Änderung
BAUHERR			
BAULEITUNG			
			
Bestuhlungsplan Bürgerzentrum Rathaus			
Rathausplatz 1, Karben			
Variante 4B - Hobbymarkt			
DATUM04.03.2019	M=1:100	GEZEICHNET AR GEPRÜFT PH	BLATT Variante 4B




Gangbreiten:  
Hauptgang = 1,50 m  
Seitengang = 1,32 m

Tischabstand: 1,50 m

□ Sitzplatz 0,50 x 0,50 m



□ Tisch: 0,70 x 1,70 m

**86 Tische**  
**402 Sitzplätze**

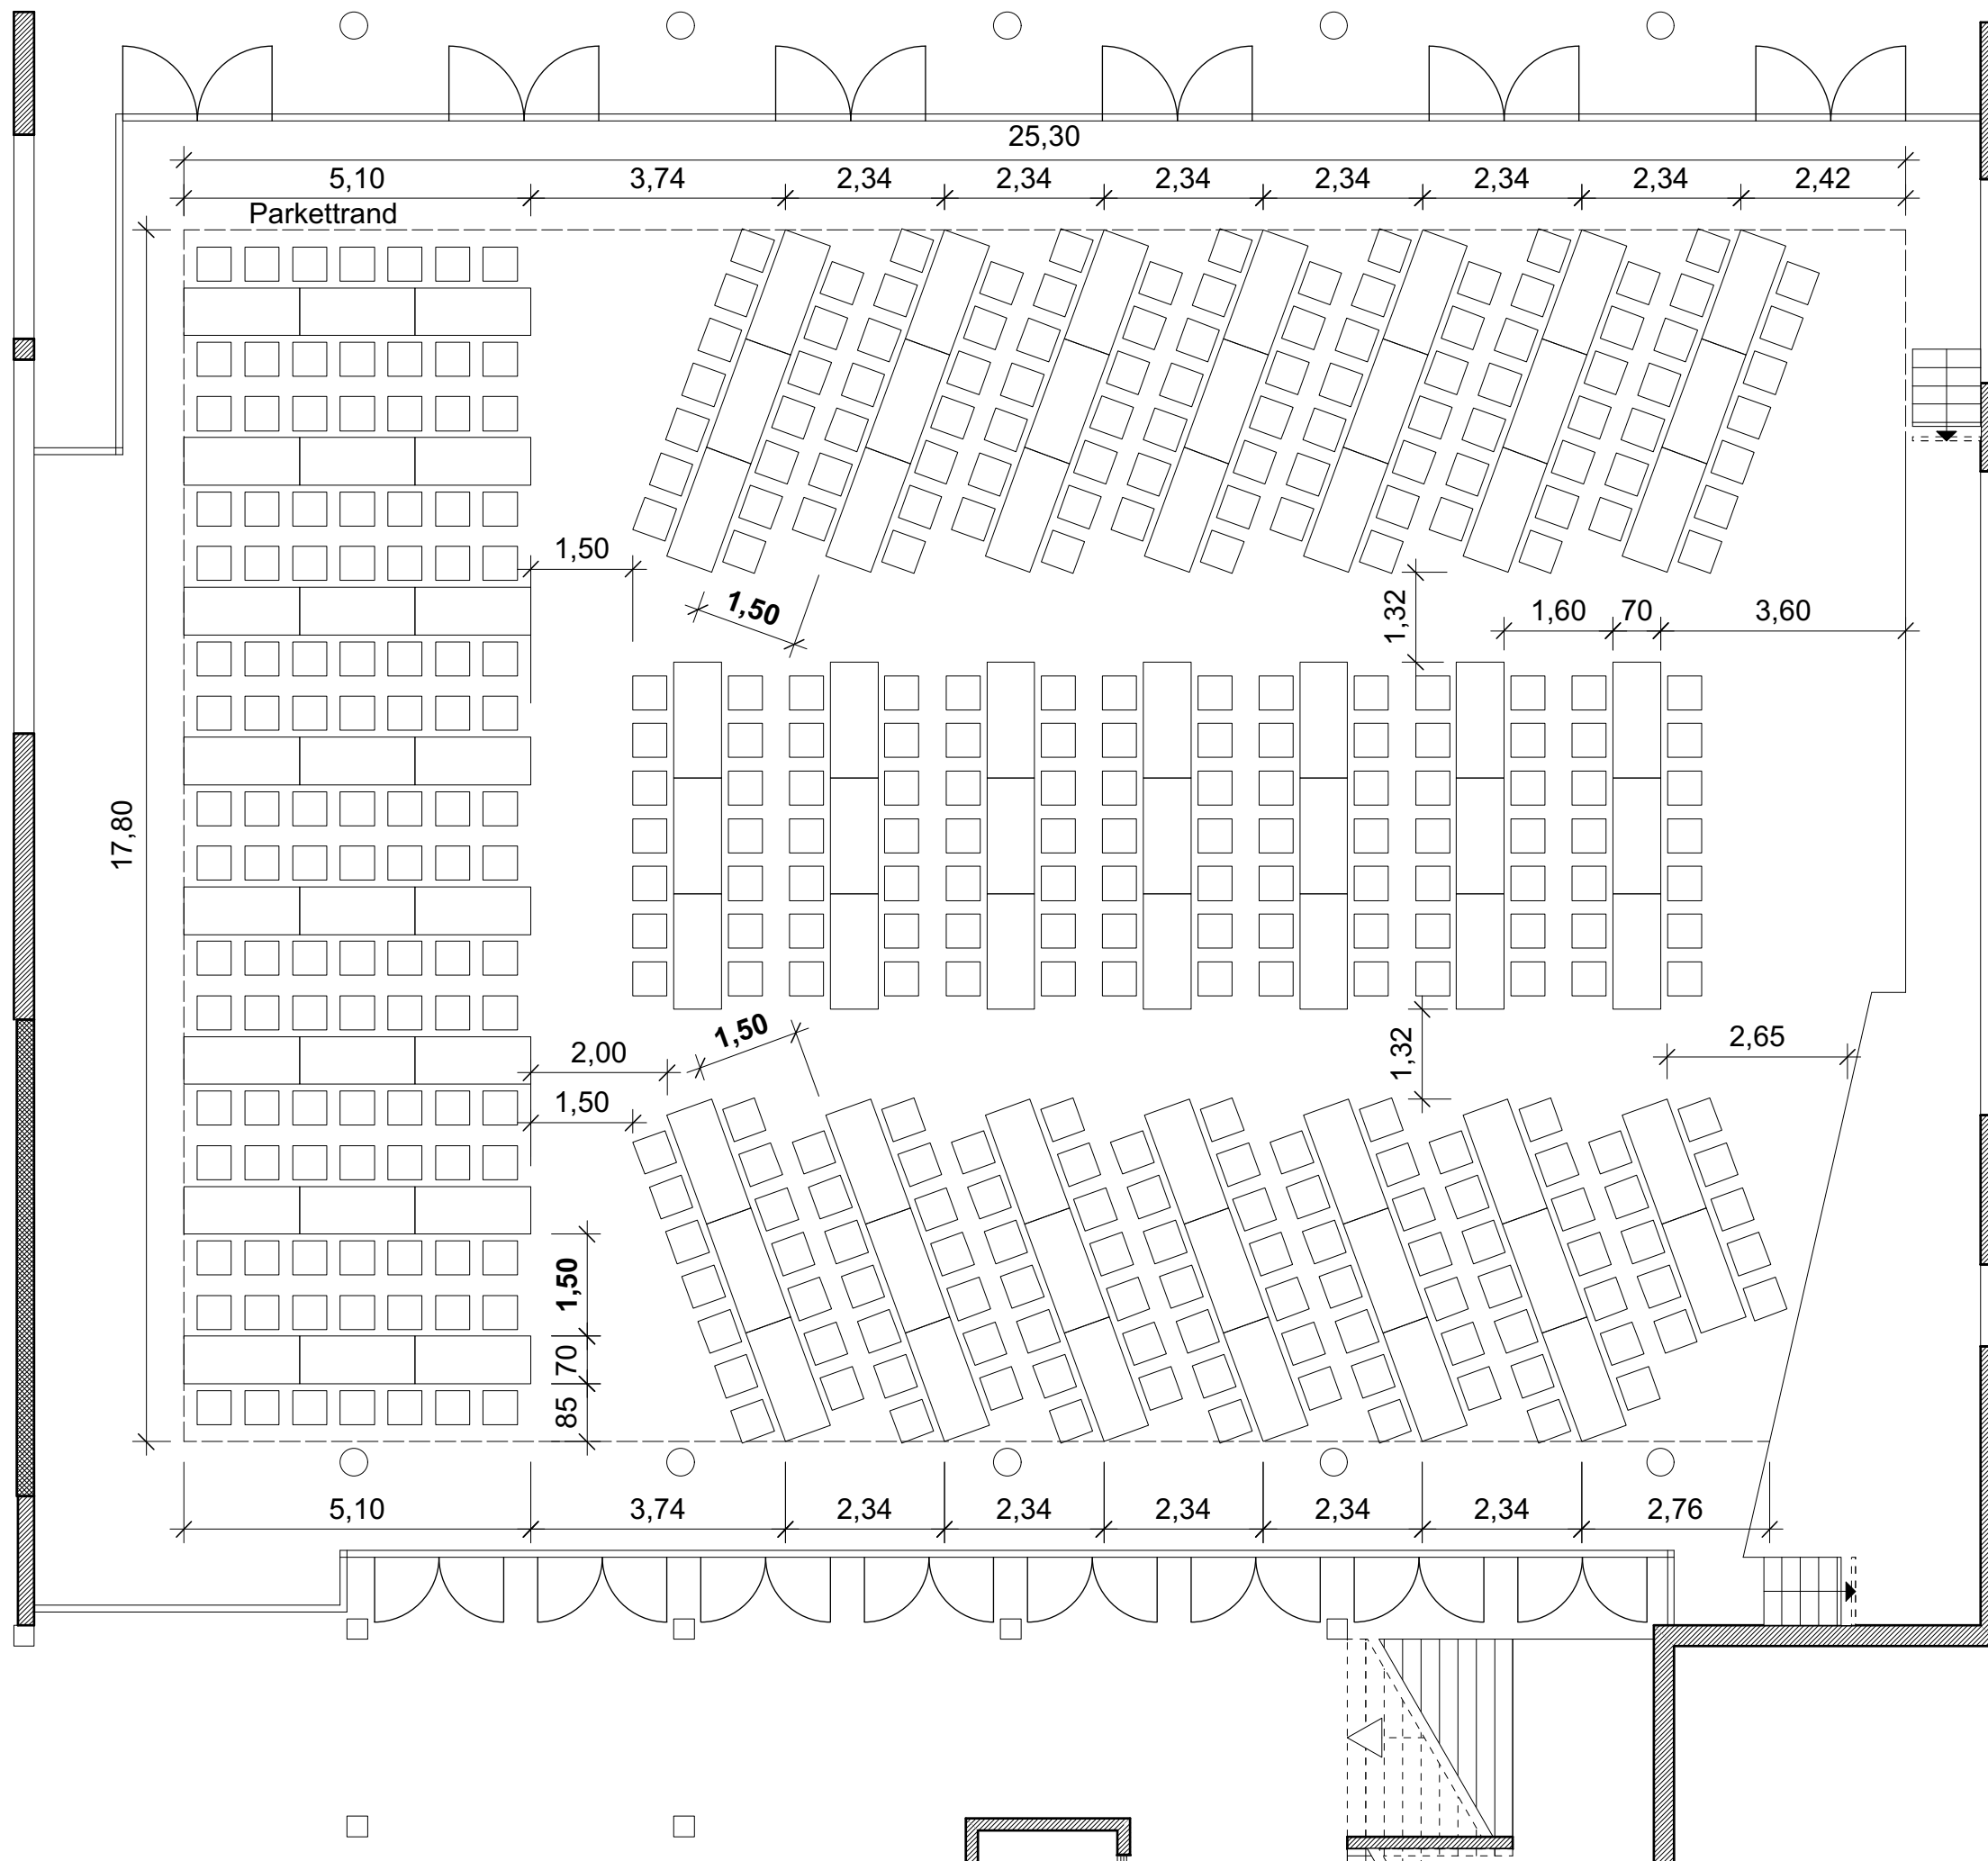

Nr.	Datum	Gez.	Art der Änderung
BAUHERR			
BAULEITUNG			
Bestuhlungsplan Bürgerzentrum Rathaus Rathausplatz 1, Karben			
Variante 5 - Tischreihen schräg			
DATUM04.03.2019	M=1:100	GEZEICHNET AR GEPRÜFT PH	BLATT Variante 5



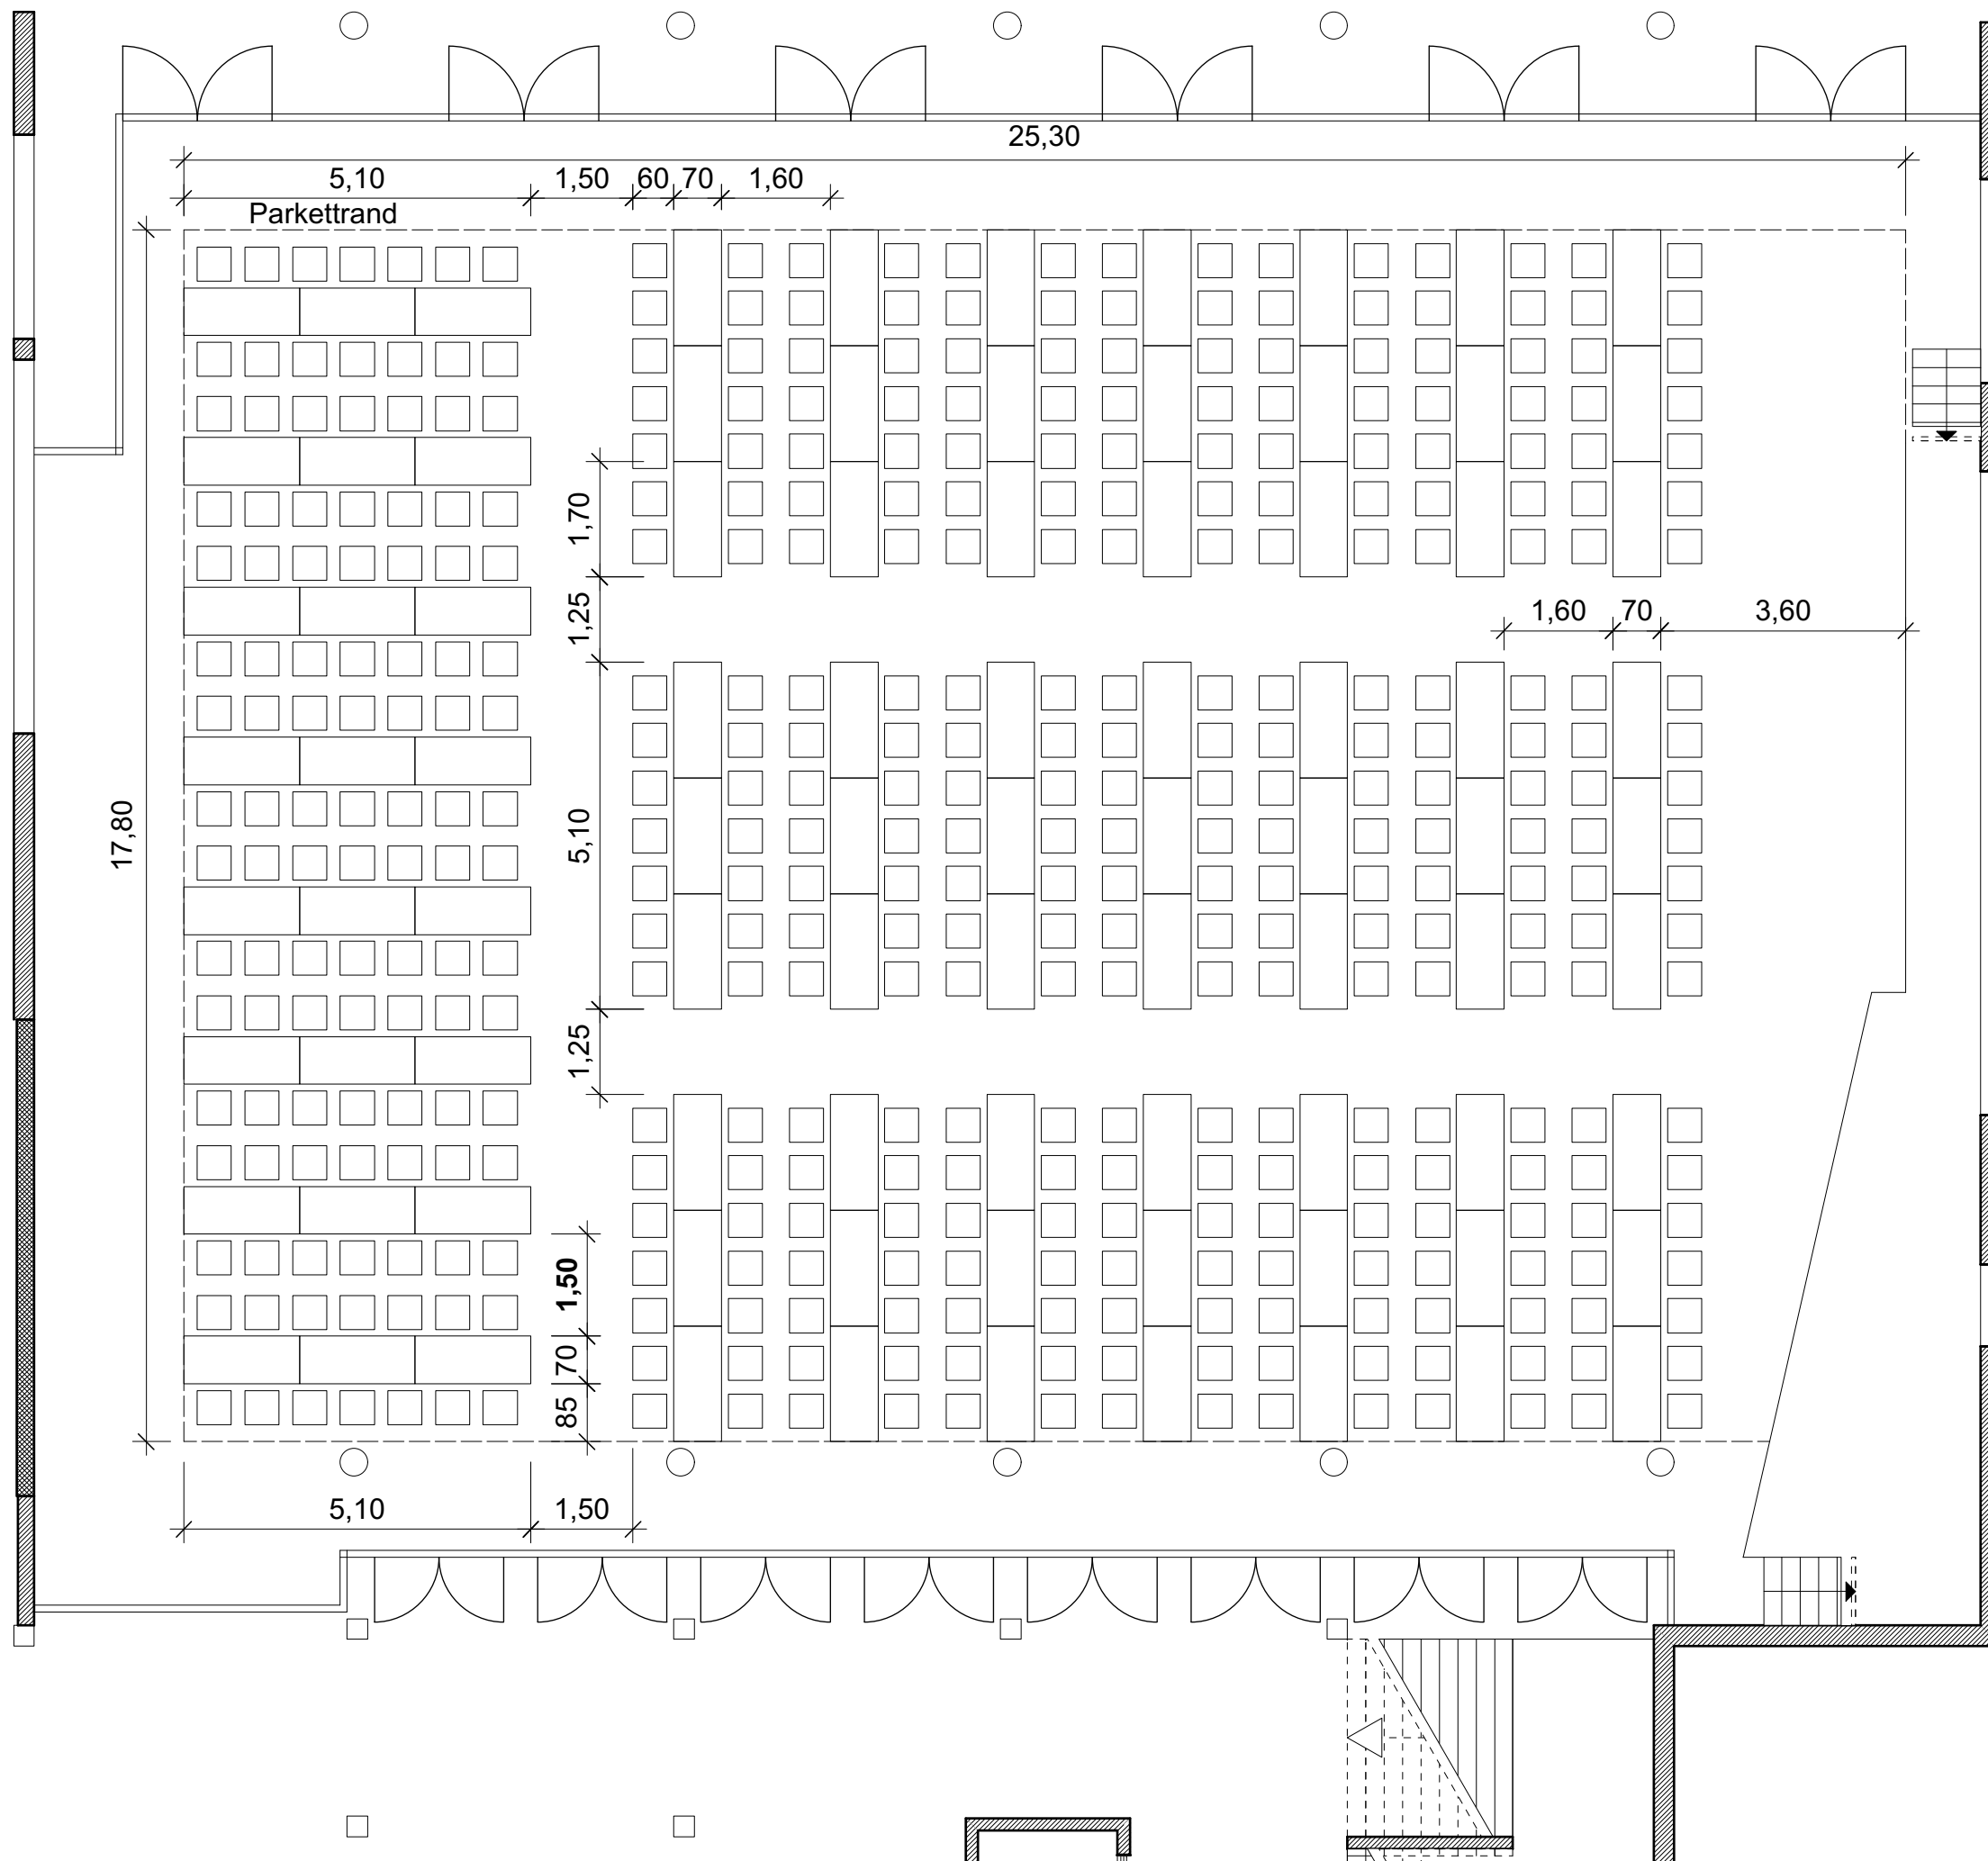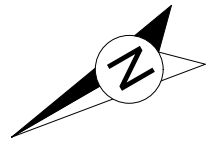

Gangbreiten:  
 Hauptgang = 1,50 m  
 Seitengang = 1,25 m



Tischabstand: 1,50 m

□ Sitzplatz 0,50 x 0,50 m

□ Tisch: 0,70 x 1,70 m

**87 Tische**  
**406 Sitzplätze**

Nr.	Datum	Gez.	Art der Änderung
BAUHERR			
BAULEITUNG			
Bestuhlungsplan Bürgerzentrum Rathaus Rathausplatz 1, Karben Variante 5A - Tischreihen gerade			
DATUM04.03.2019	M=1:100	GEZEICHNET AR GEPRÜFT PH	BLATT Variante 5A

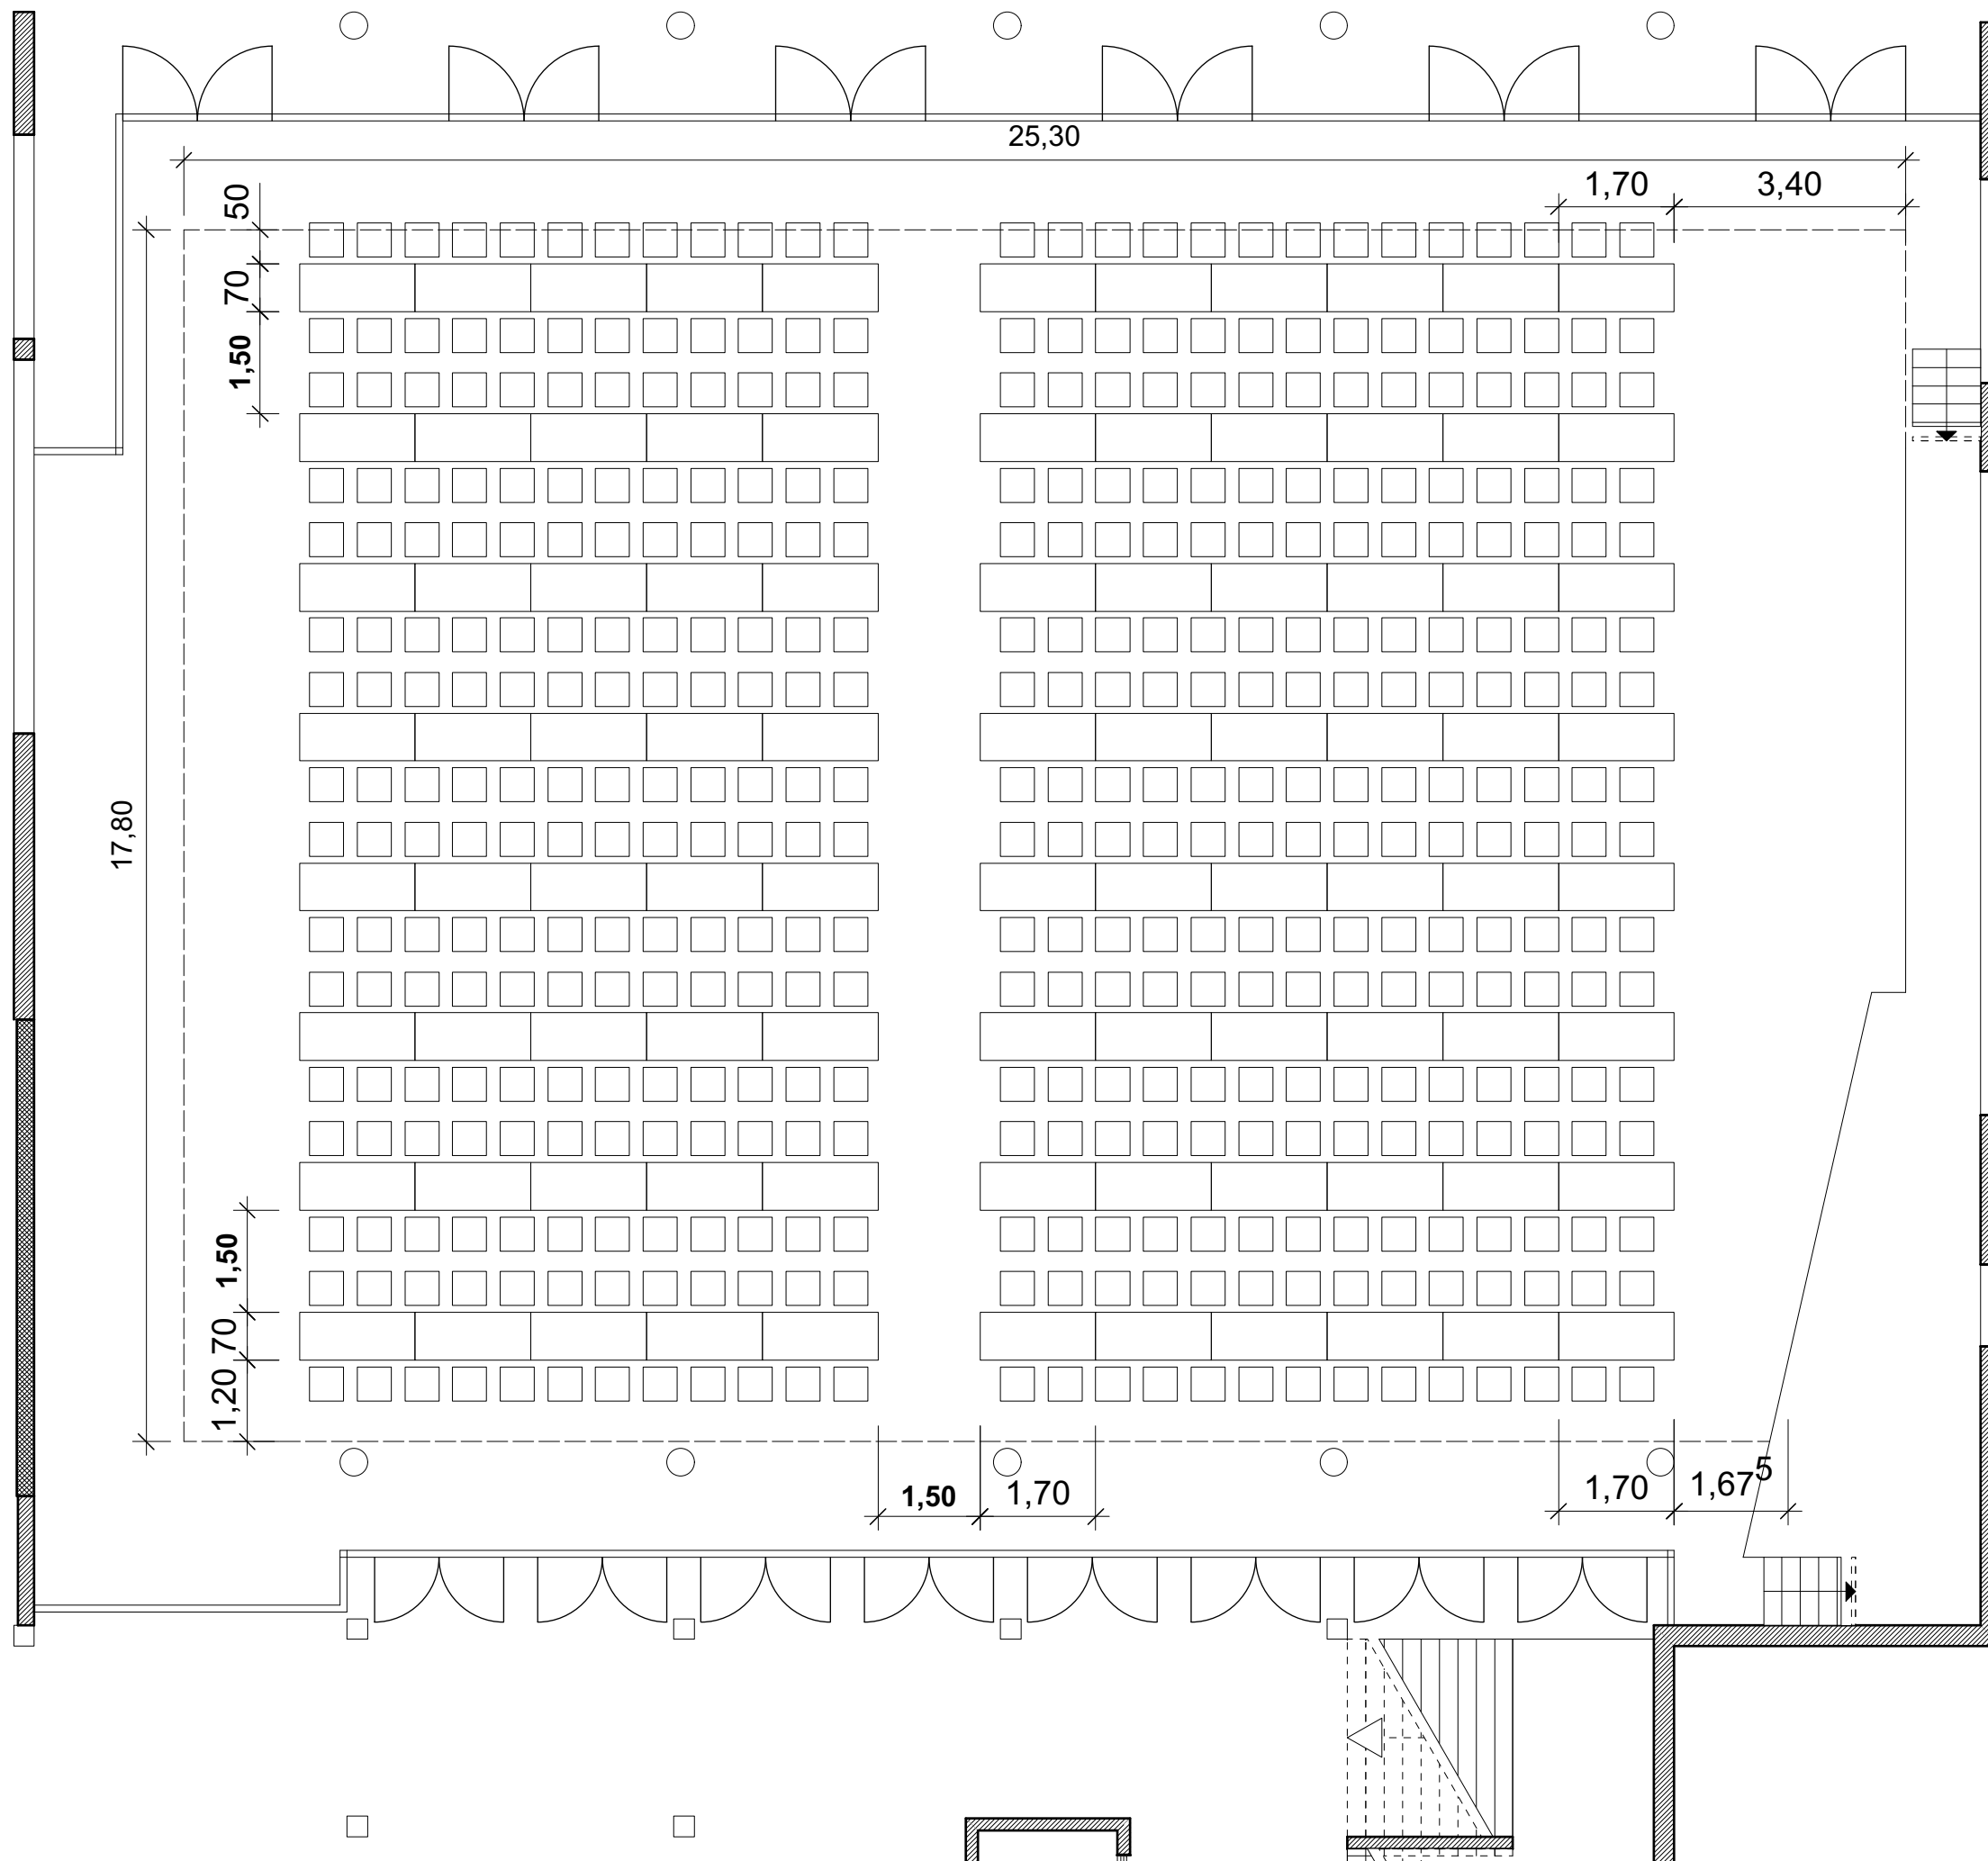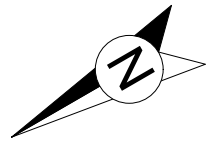

Gangbreiten:  
Hauptgang = 1,50 m


Tischabstand: 1,50 m

□ Sitzplatz 0,50 x 0,50 m

□ Tisch: 0,70 x 1,70 m

**88 Tische**  
**416 Sitzplätze**

Nr.	Datum	Gez.	Art der Änderung
BAUHERR			
BAULEITUNG			
Bestuhlungsplan Bürgerzentrum Rathaus Rathausplatz 1, Karben Variante 6 - Volksbank Mittelhessen			
DATUM04.03.2019	M=1:100	GEZEICHNET AR GEPRÜFT PH	BLATT Variante 6

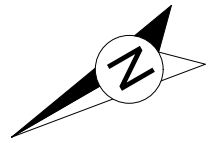


Tischabstand: 1,50 m

Durchgangsbreite: 0,40 m



□ Sitzplatz 0,50 x 0,50 m

▭ Tisch: 0,70 x 1,70 m


**28 Tische**  
**100 Sitzplätze**

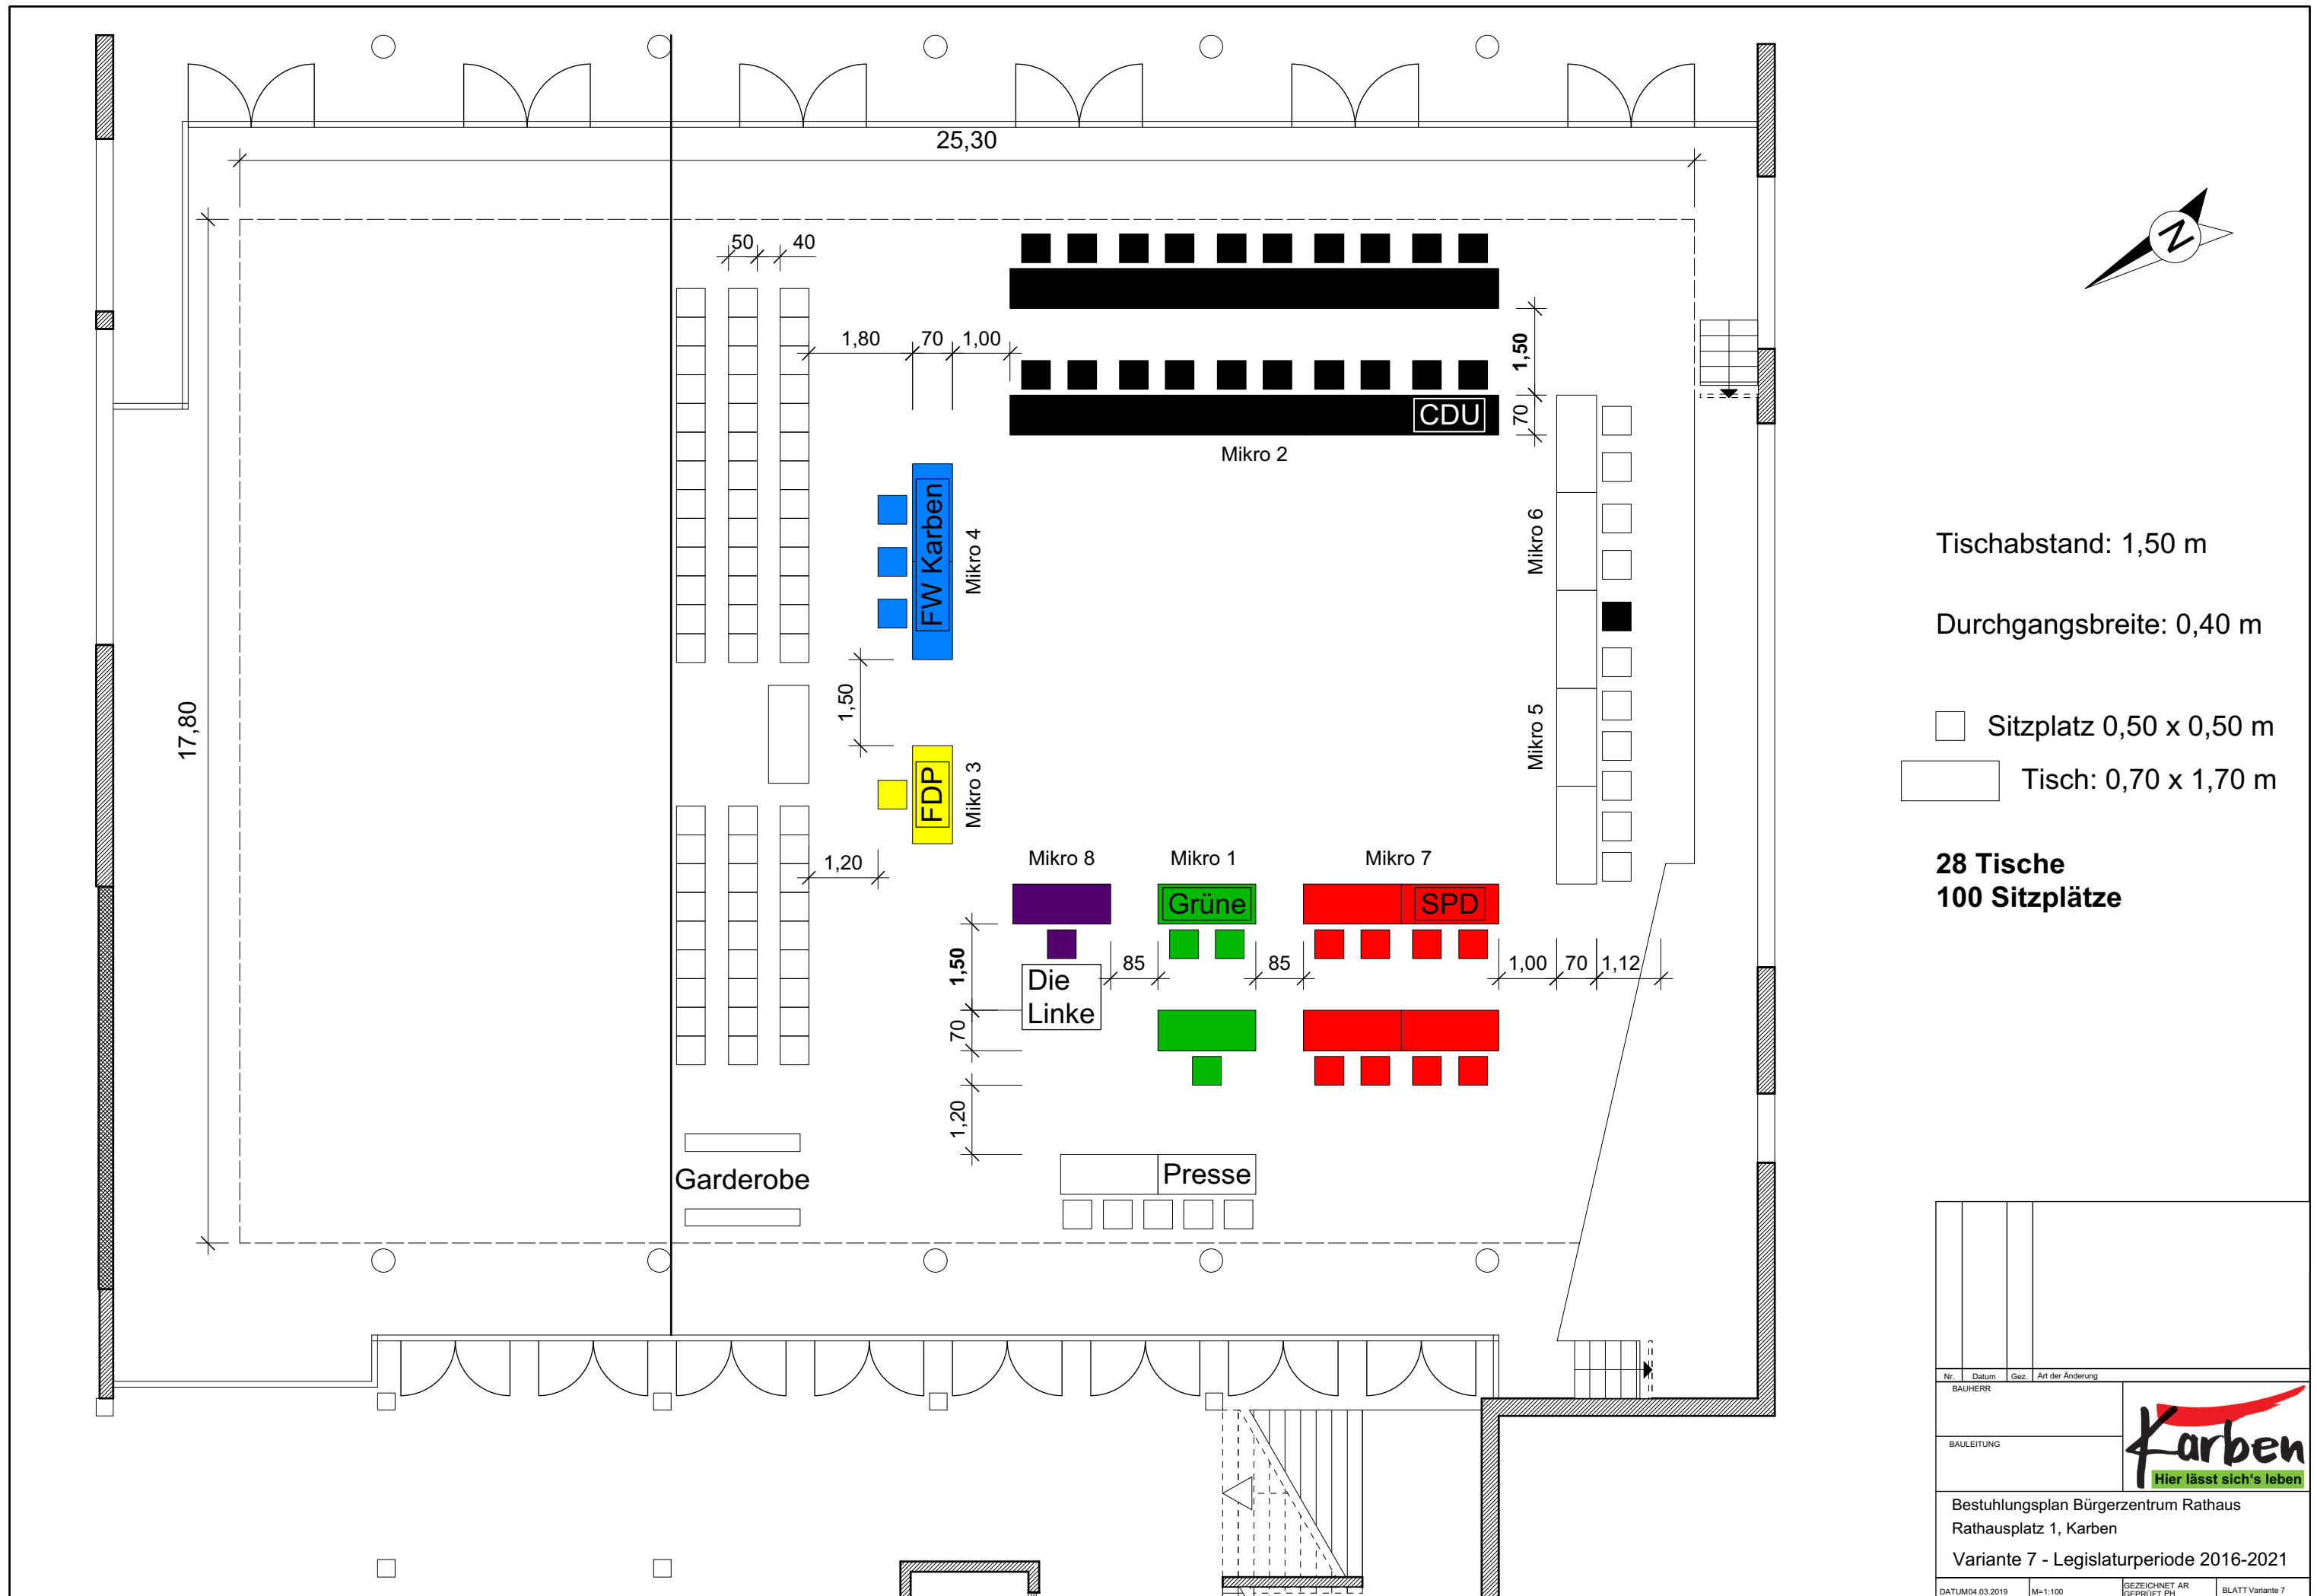


Nr.	Datum	Gez.	Art der Änderung
BAUHERR			
BAULEITUNG			
Bestuhlungsplan Bürgerzentrum Rathaus Rathausplatz 1, Karben Variante 7 - Legislaturperiode 2016-2021			
DATUM04.03.2019	M=1:100	GEZEICHNET AR GEPRÜFT PH	BLATT Variante 7

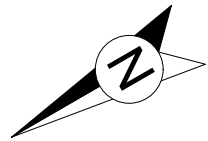
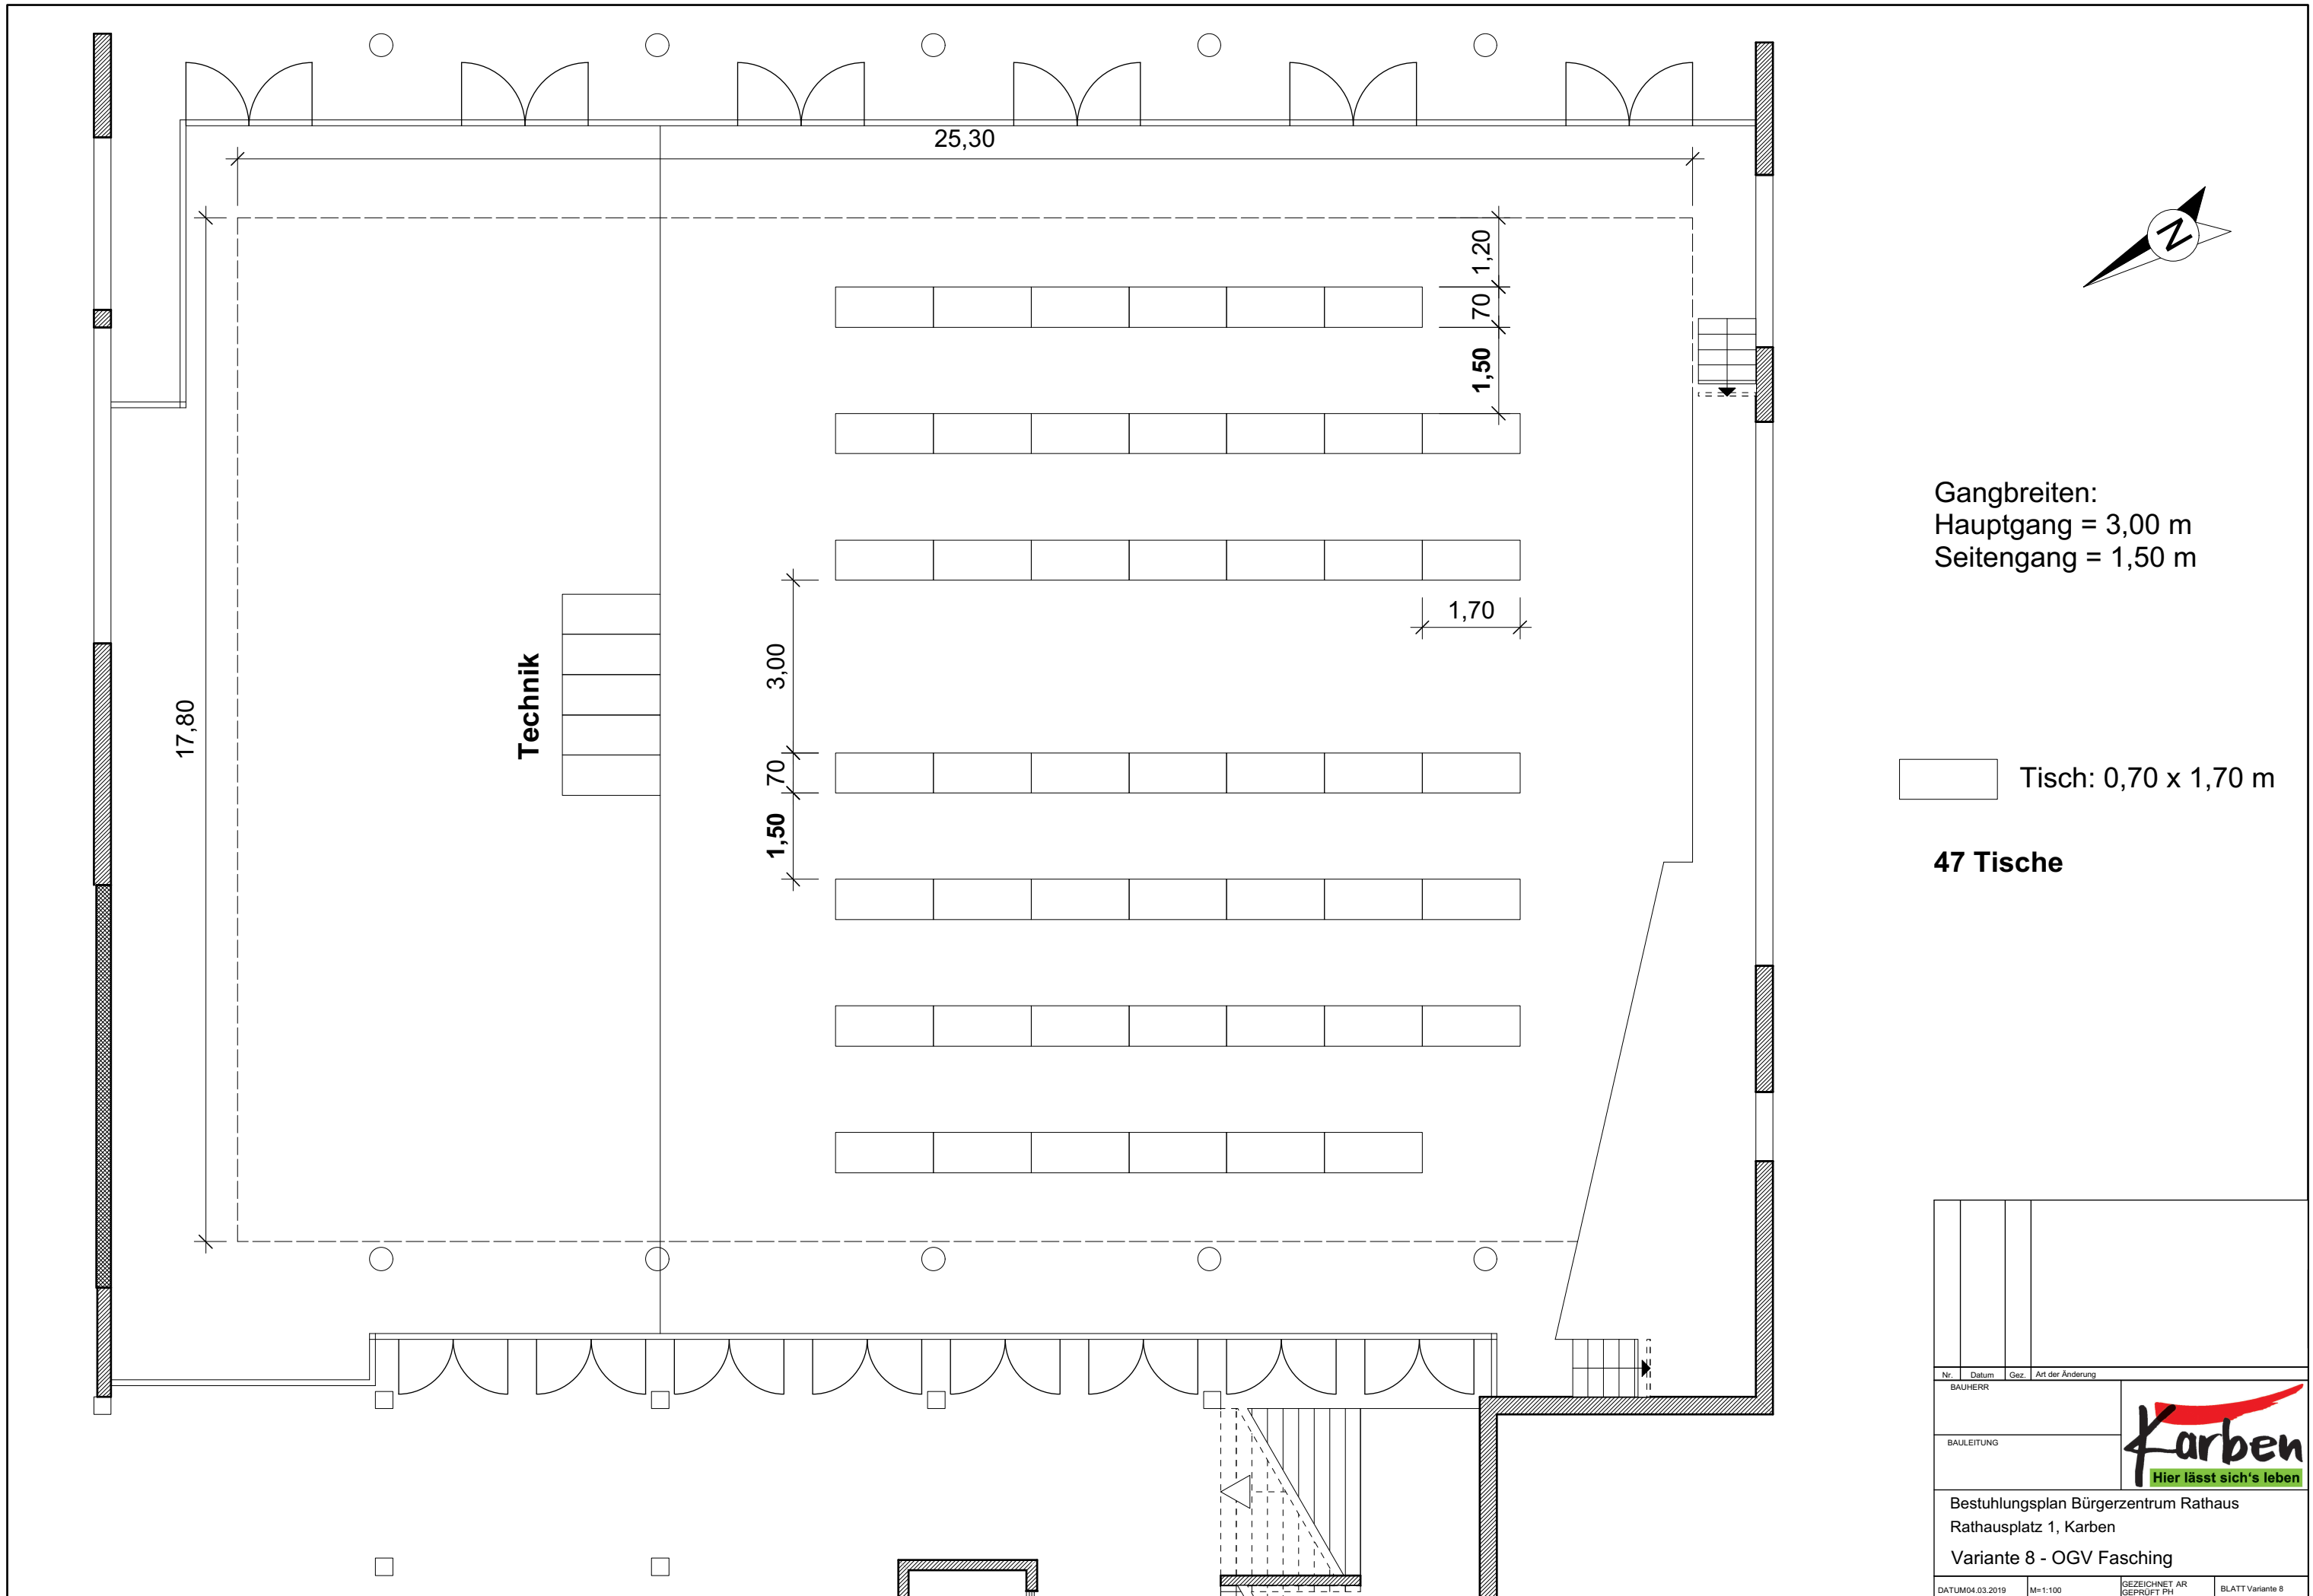


Gangbreiten:  
 Hauptgang = 3,00 m  
 Seitengang = 1,50 m

 Tisch: 0,70 x 1,70 m

**47 Tische**

Nr.	Datum	Gez.	Art der Änderung
BAUHERR			
BAULEITUNG			
			
Bestuhlungsplan Bürgerzentrum Rathaus Rathausplatz 1, Karben Variante 8 - OGV Fasching			
DATUM04.03.2019	M=1:100	GEZEICHNET AR GEPRÜFT PH	BLATT Variante 8

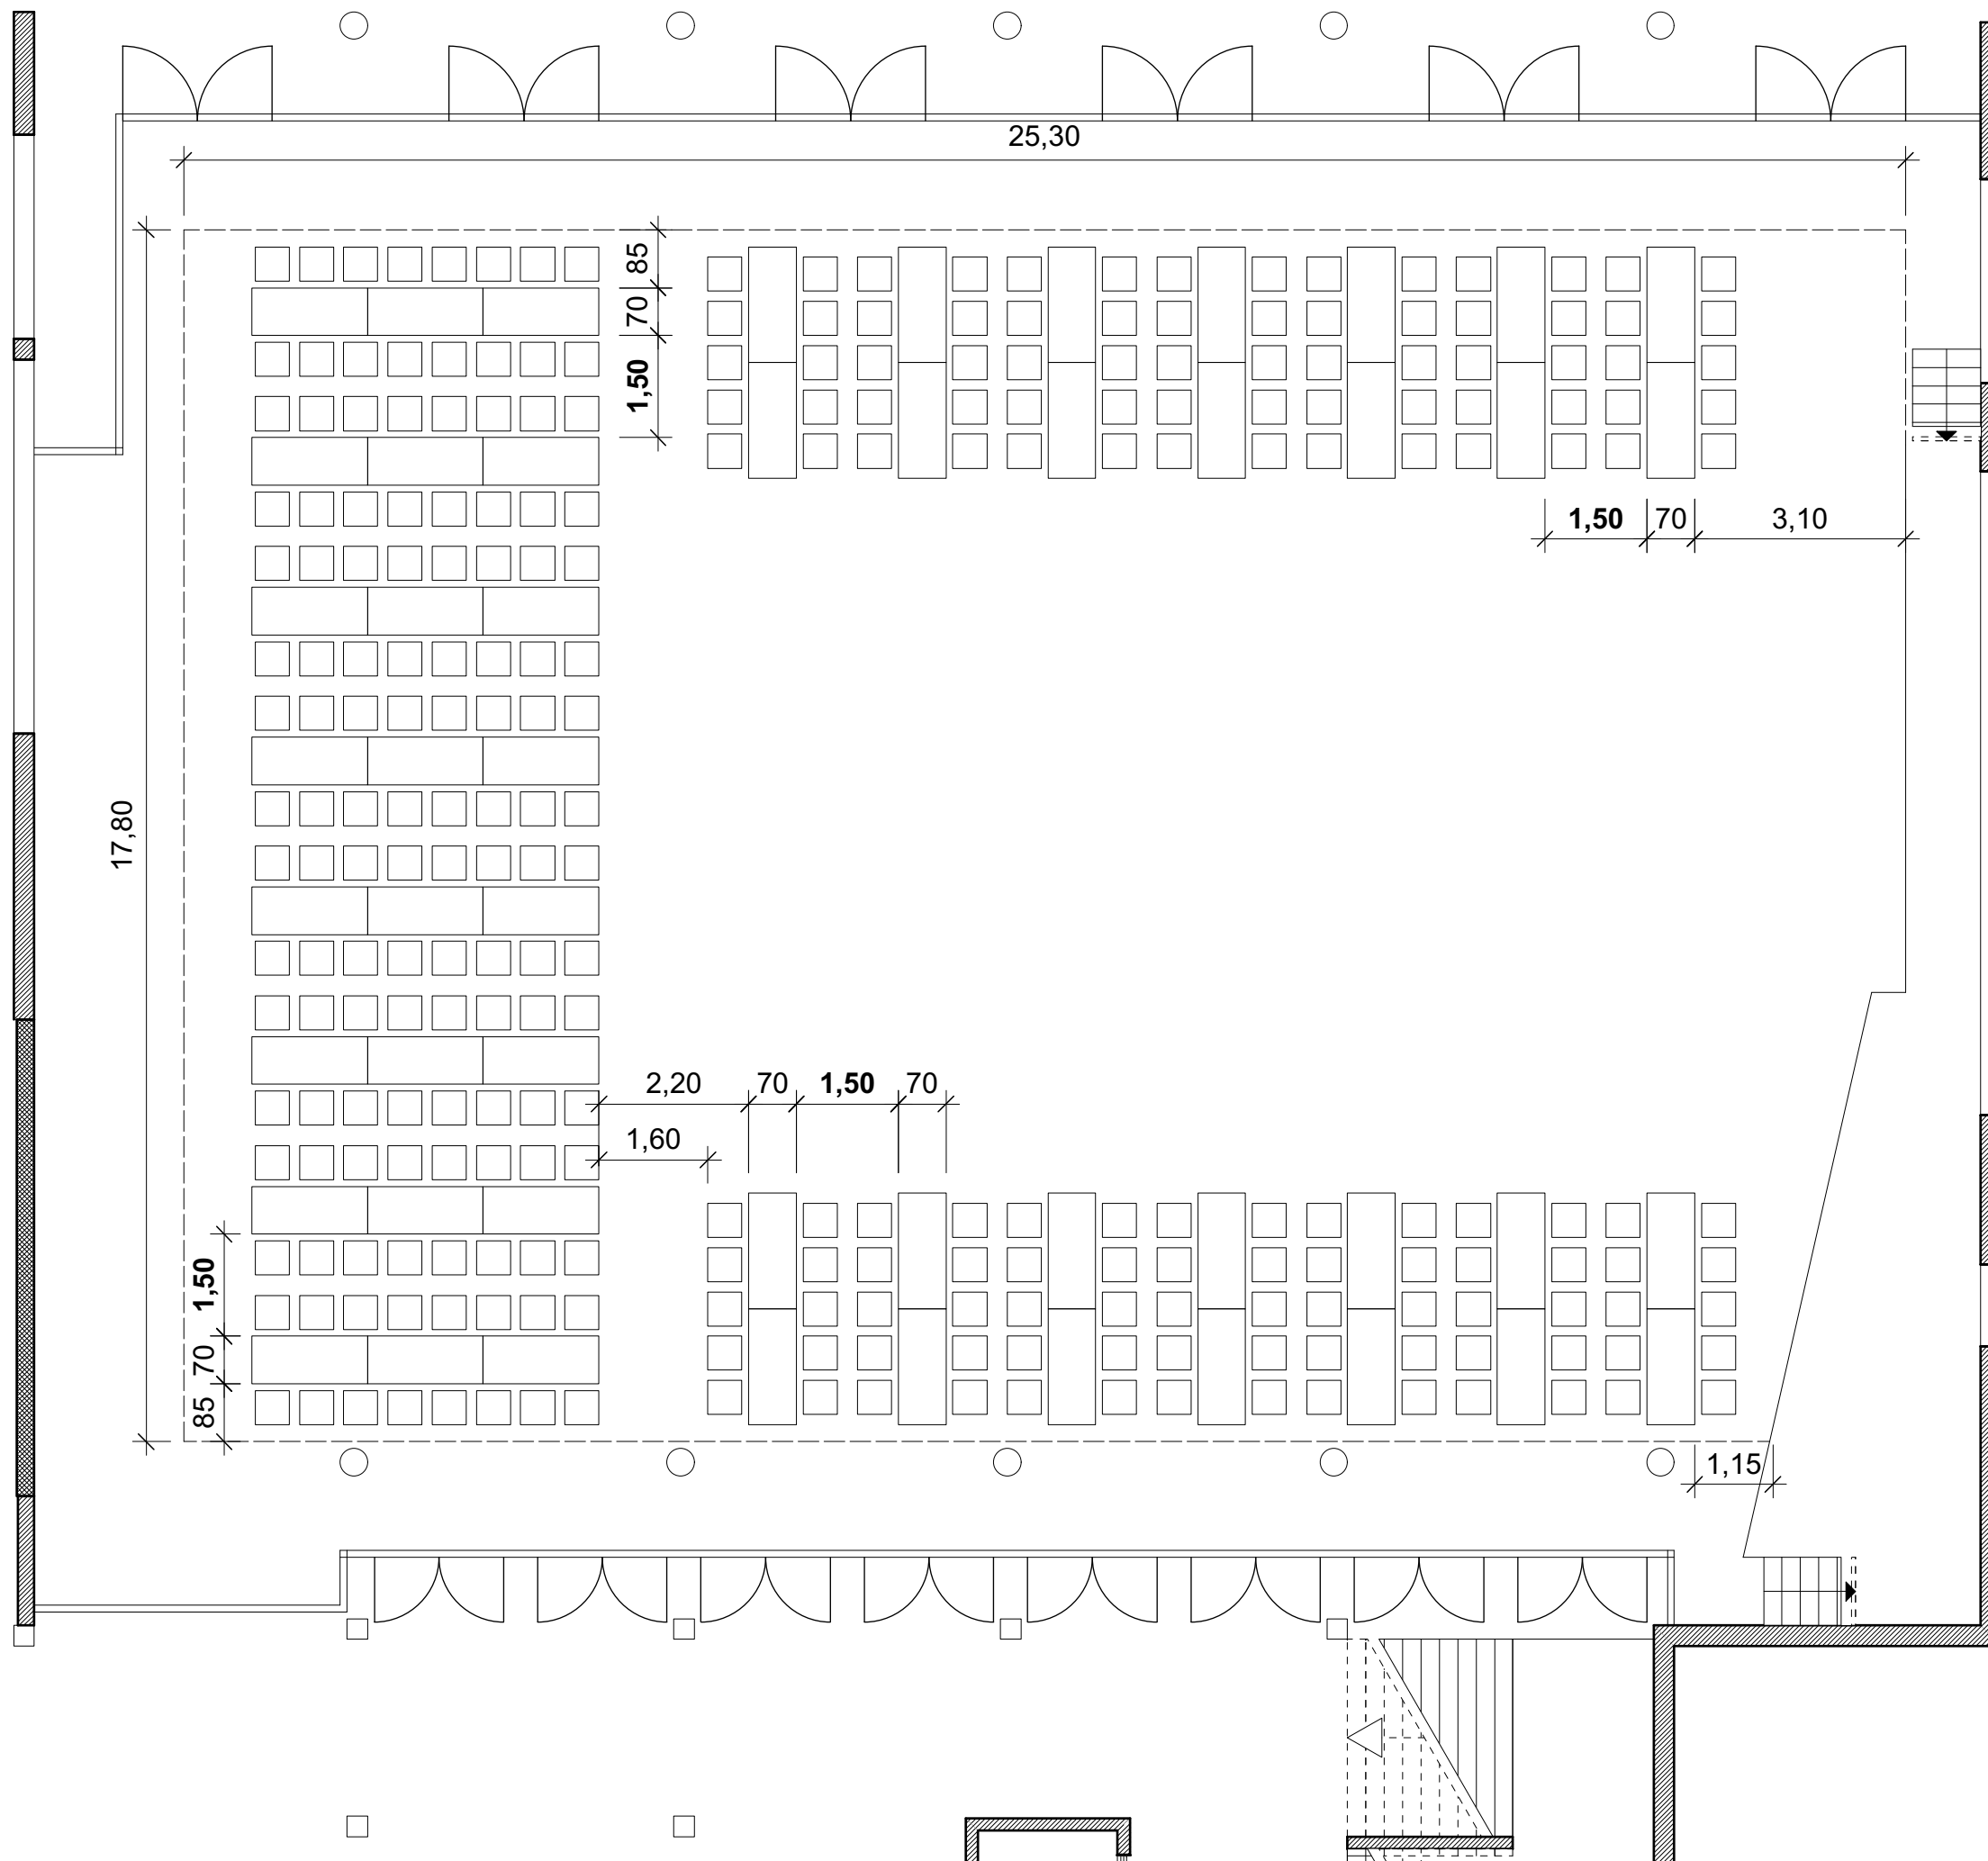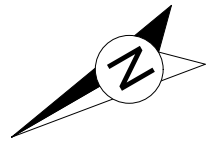

Gangbreiten:  
Hauptgang = 1,60 m

Tischabstand: 1,50 m



□ Sitzplatz 0,50 x 0,50 m

□ Tisch: 0,70 x 1,70 m

**52 Tische**  
**268 Sitzplätze**



Nr.	Datum	Gez.	Art der Änderung
BAUHERR			
BAULEITUNG			
Bestuhlungsplan Bürgerzentrum Rathaus Rathausplatz 1, Karben			
Variante 9 - Frühlingsball Tanzschule			
DATUM04.03.2019	M=1:100	GEZEICHNET AR GEPRÜFT PH	BLATT Variante 9



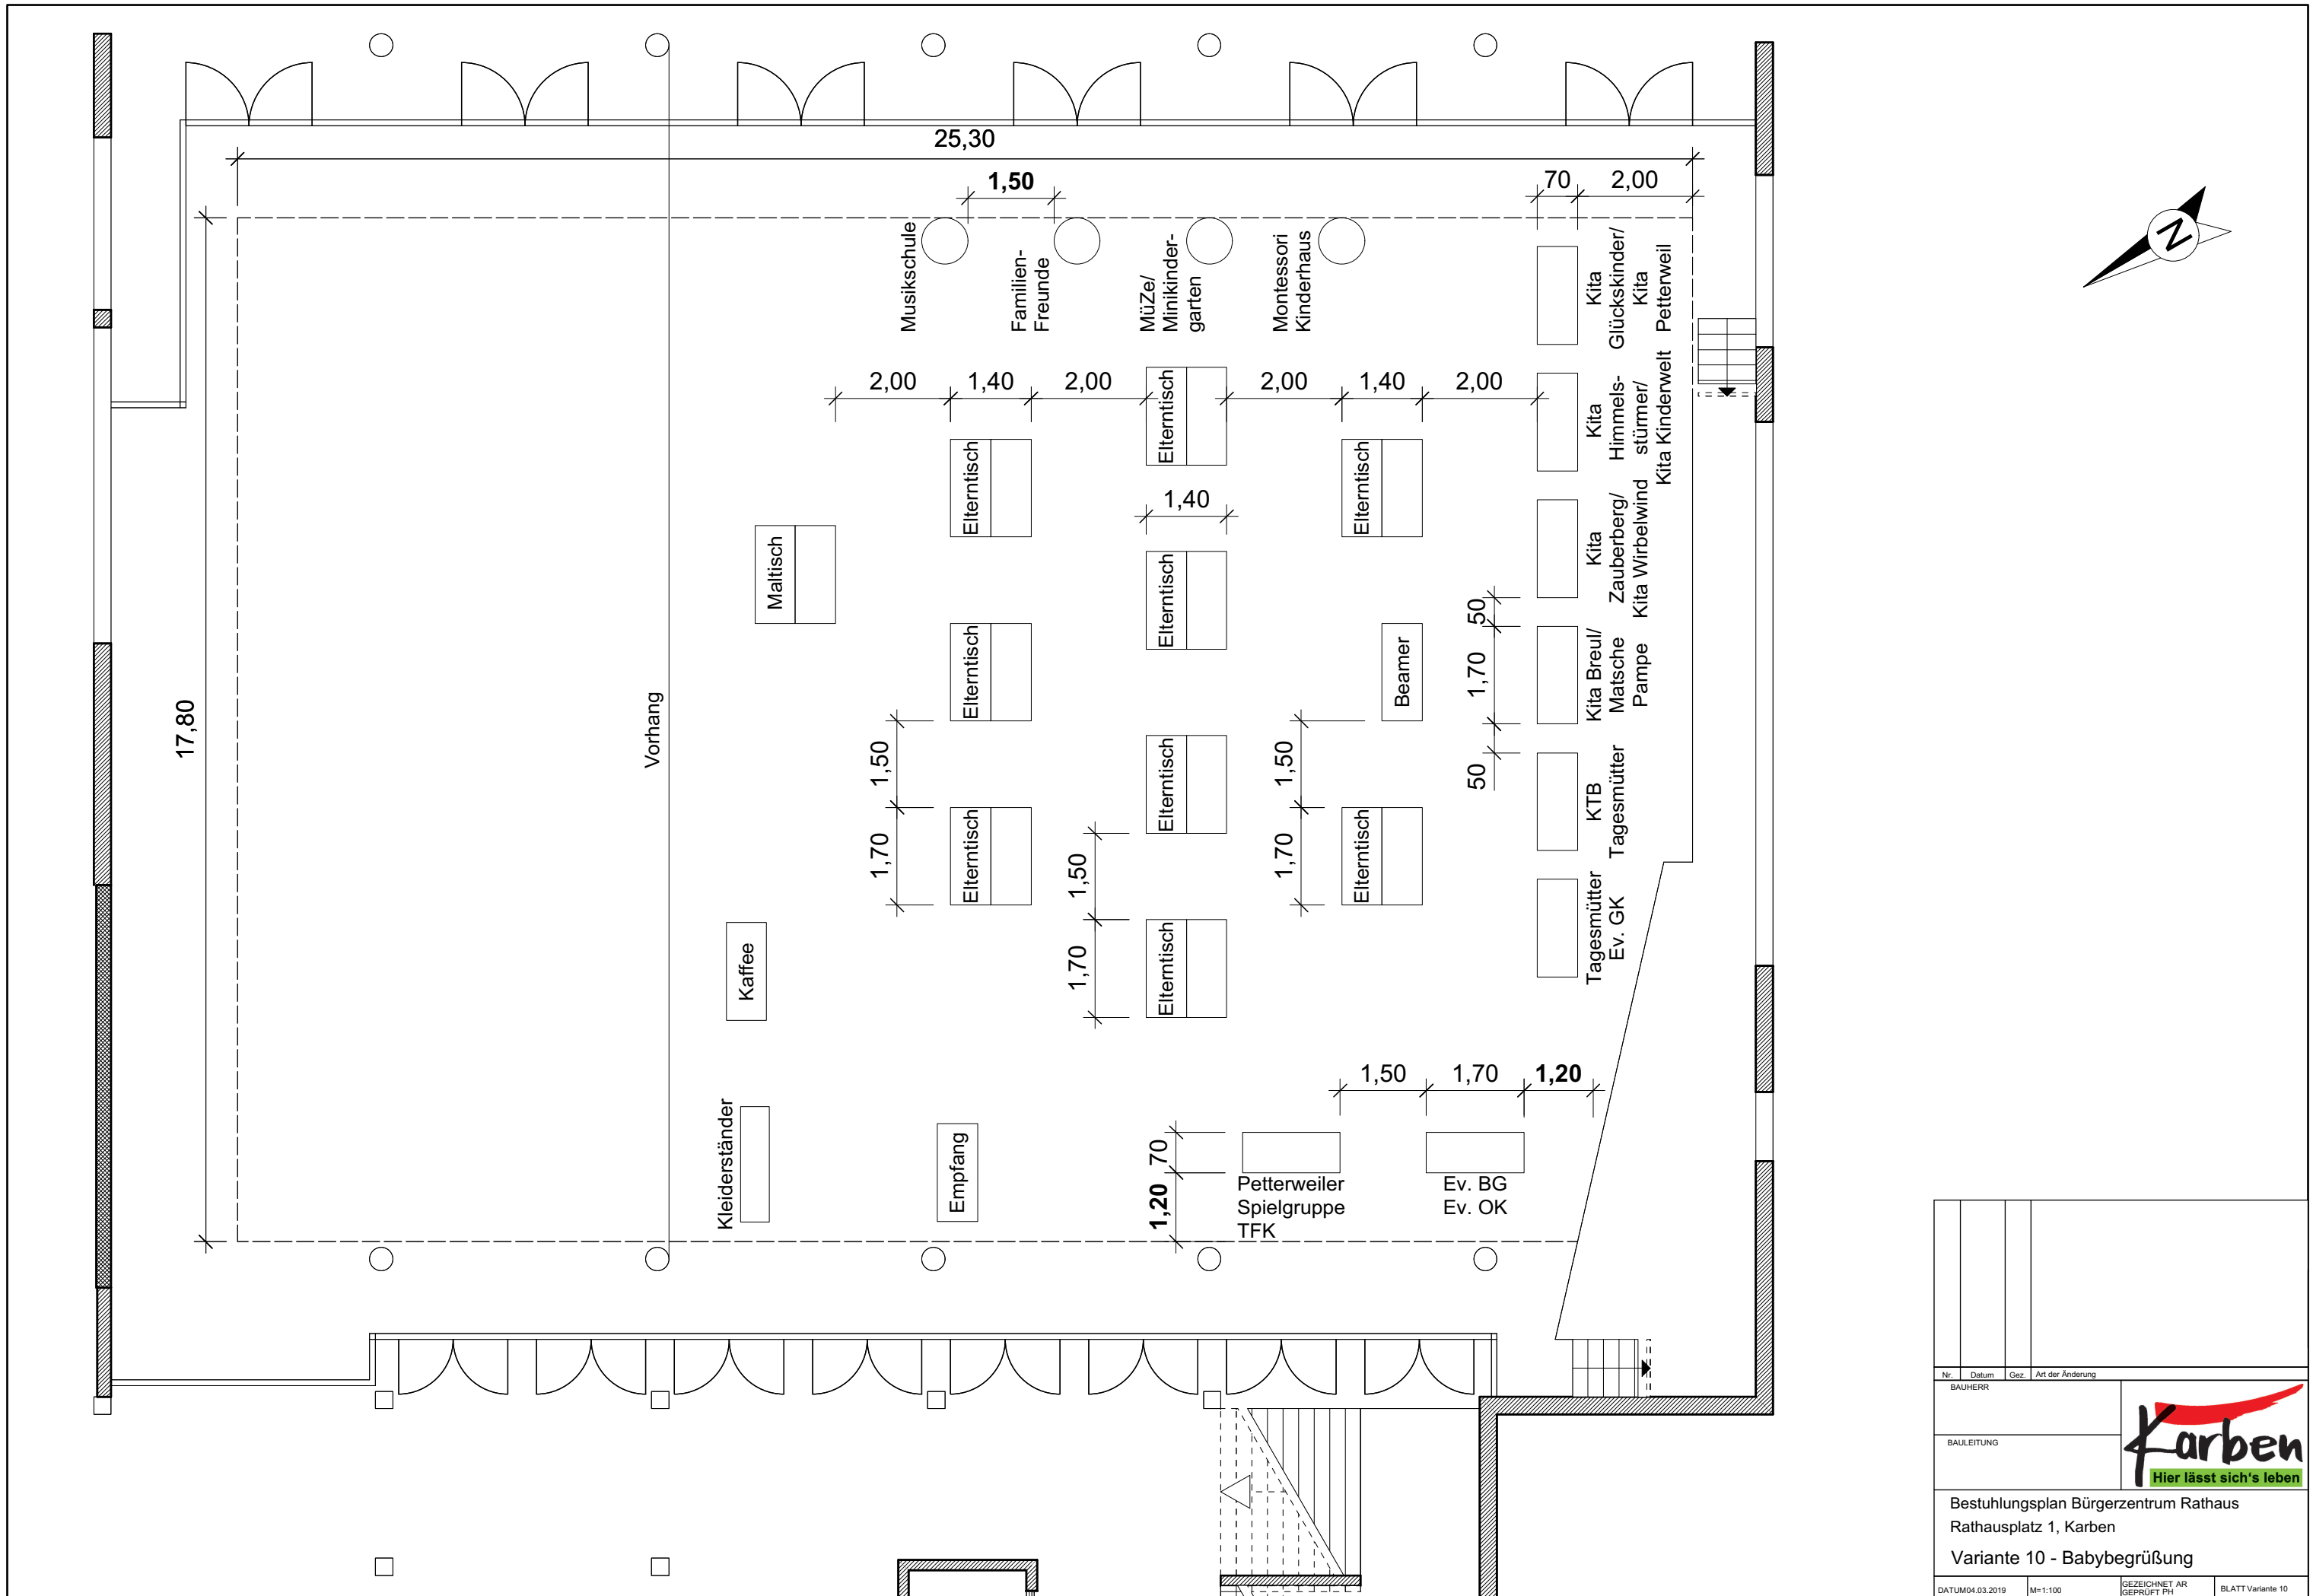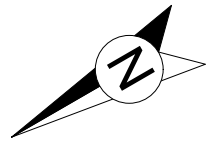

Nr.	Datum	Gez.	Art der Änderung
BAUHERR			
BAULEITUNG			
Bestuhlungsplan Bürgerzentrum Rathaus Rathausplatz 1, Karben Variante 10 - Babybegrüßung			
DATUM04.03.2019	M=1:100	GEZEICHNET AR GEPRÜFT PH	BLATT Variante 10



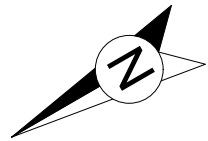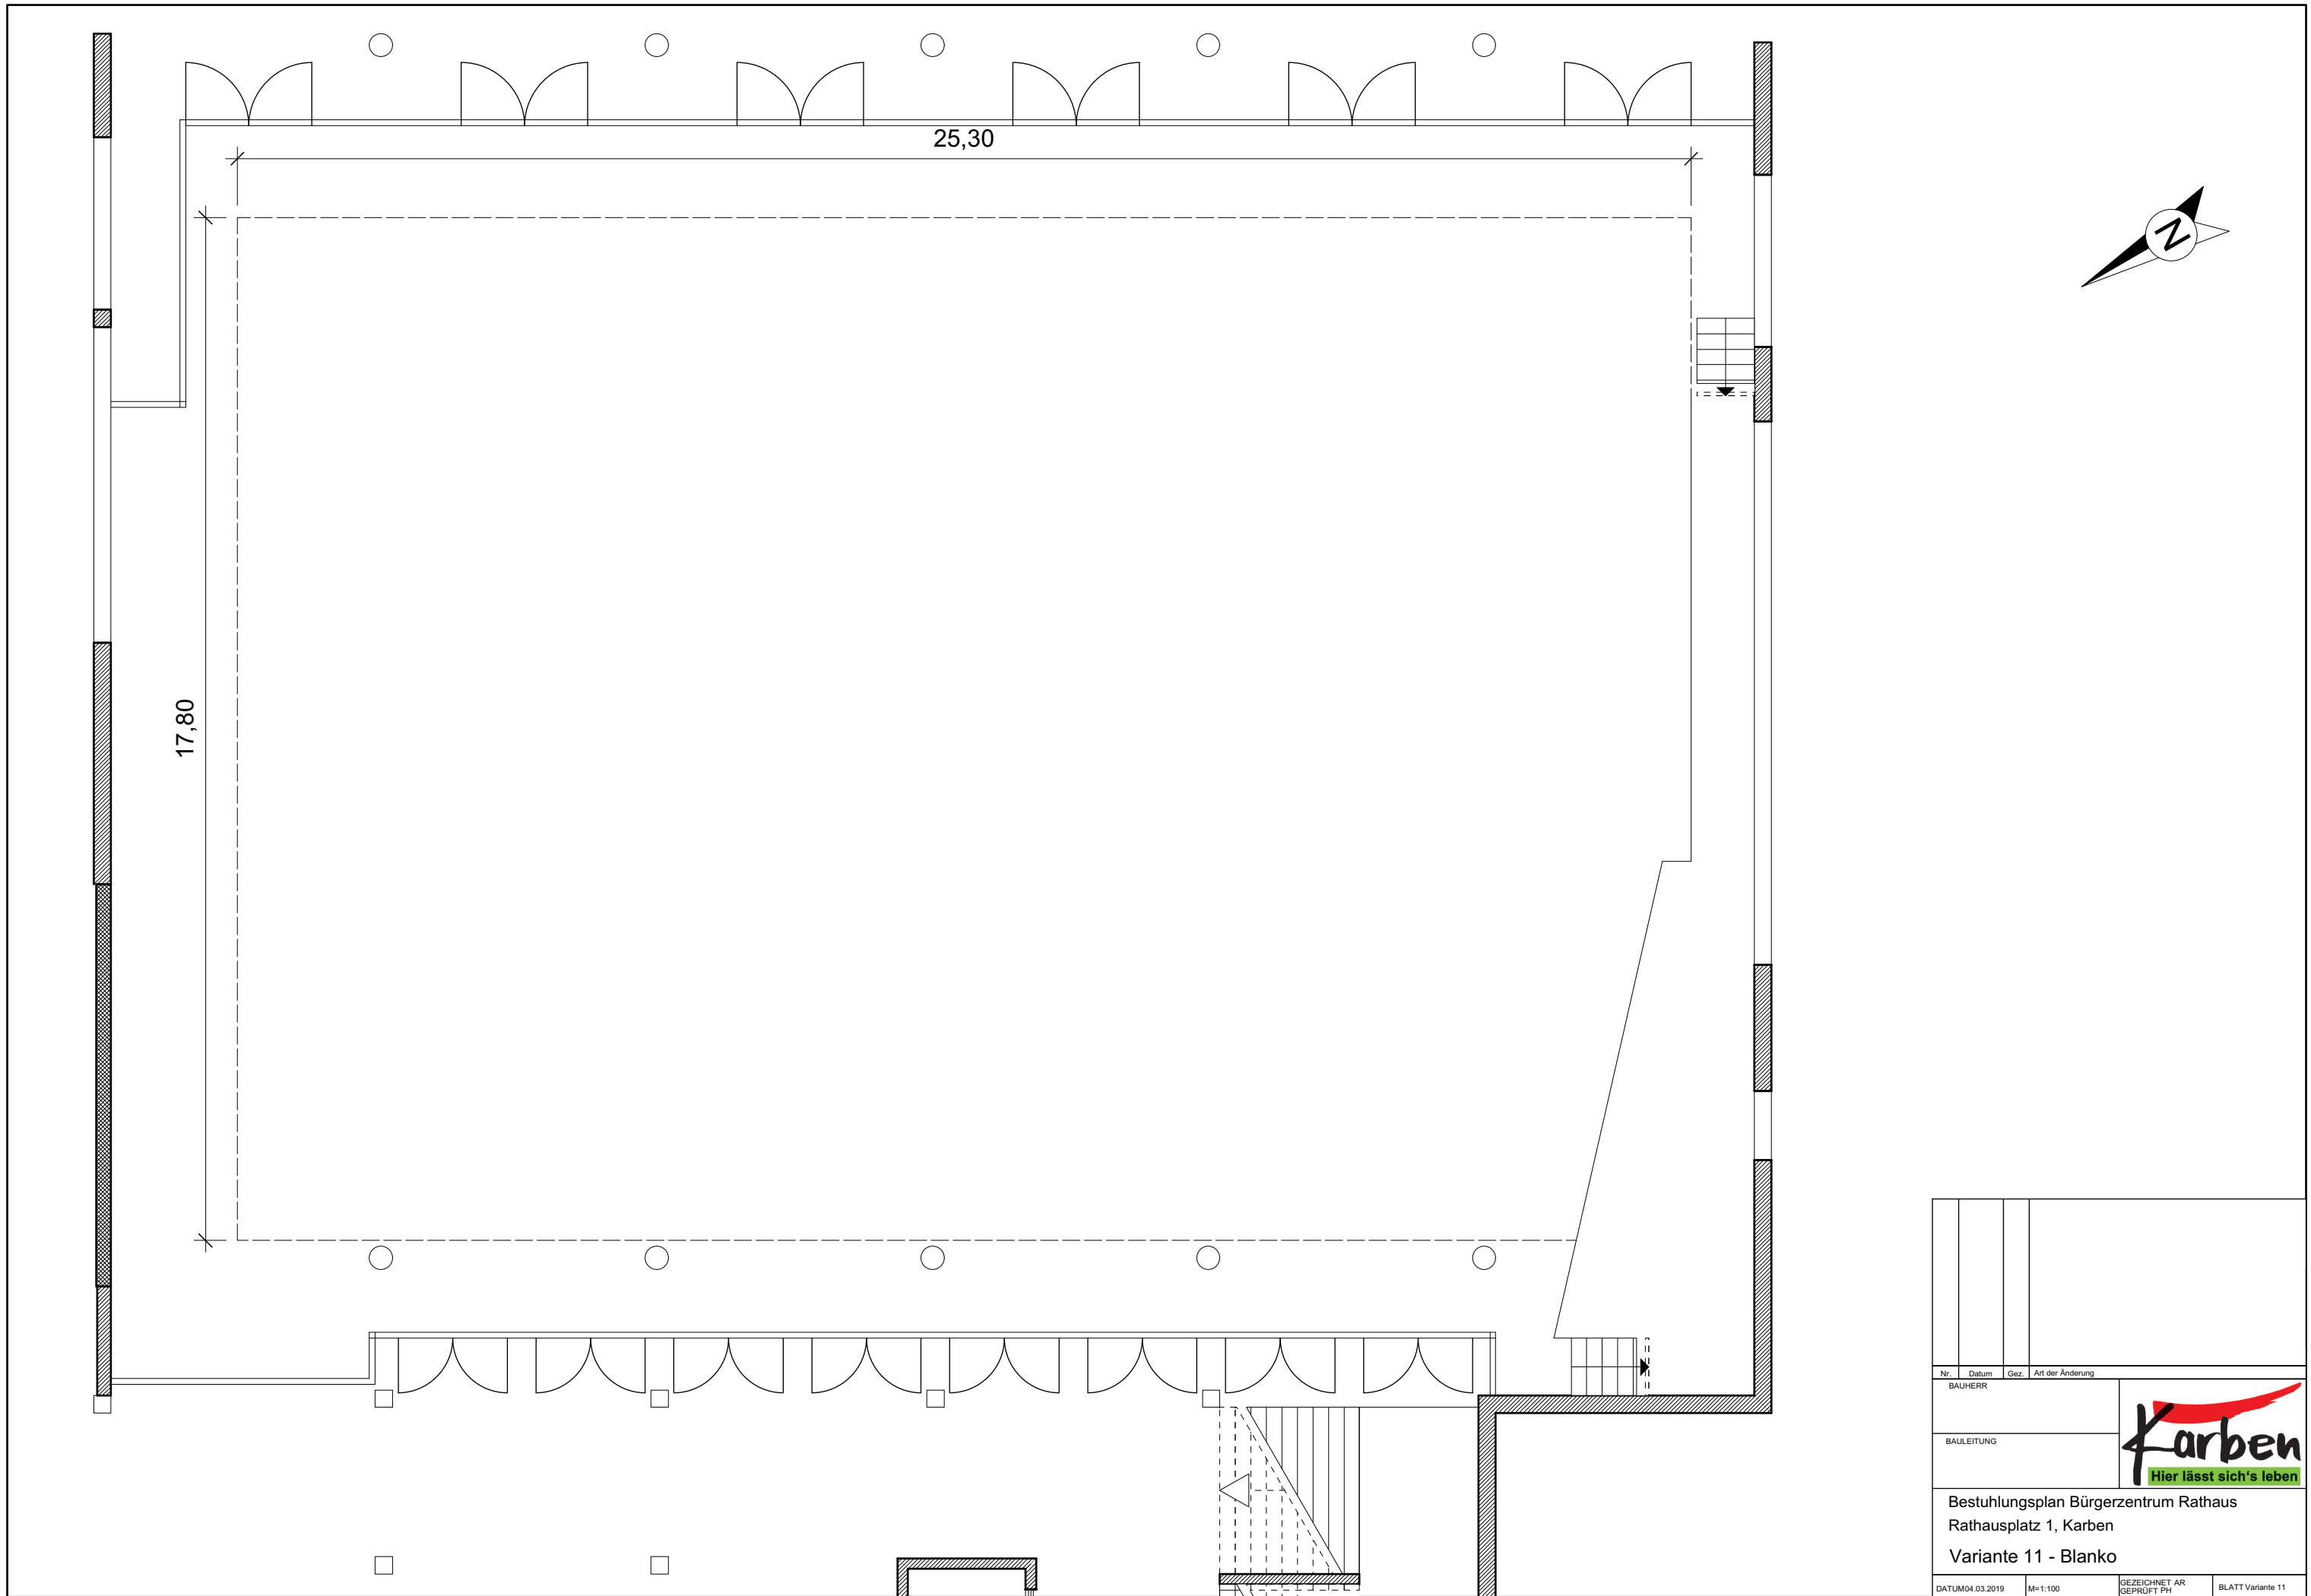

Nr.	Datum	Gez.	Art der Änderung
BAUHERR			
BAULEITUNG			
Bestuhlungsplan Bürgerzentrum Rathaus Rathausplatz 1, Karben Variante 11 - Blanko			
DATUM04.03.2019	M=1:100	GEZEICHNET AR GEPRÜFT PH	BLATT Variante 11