
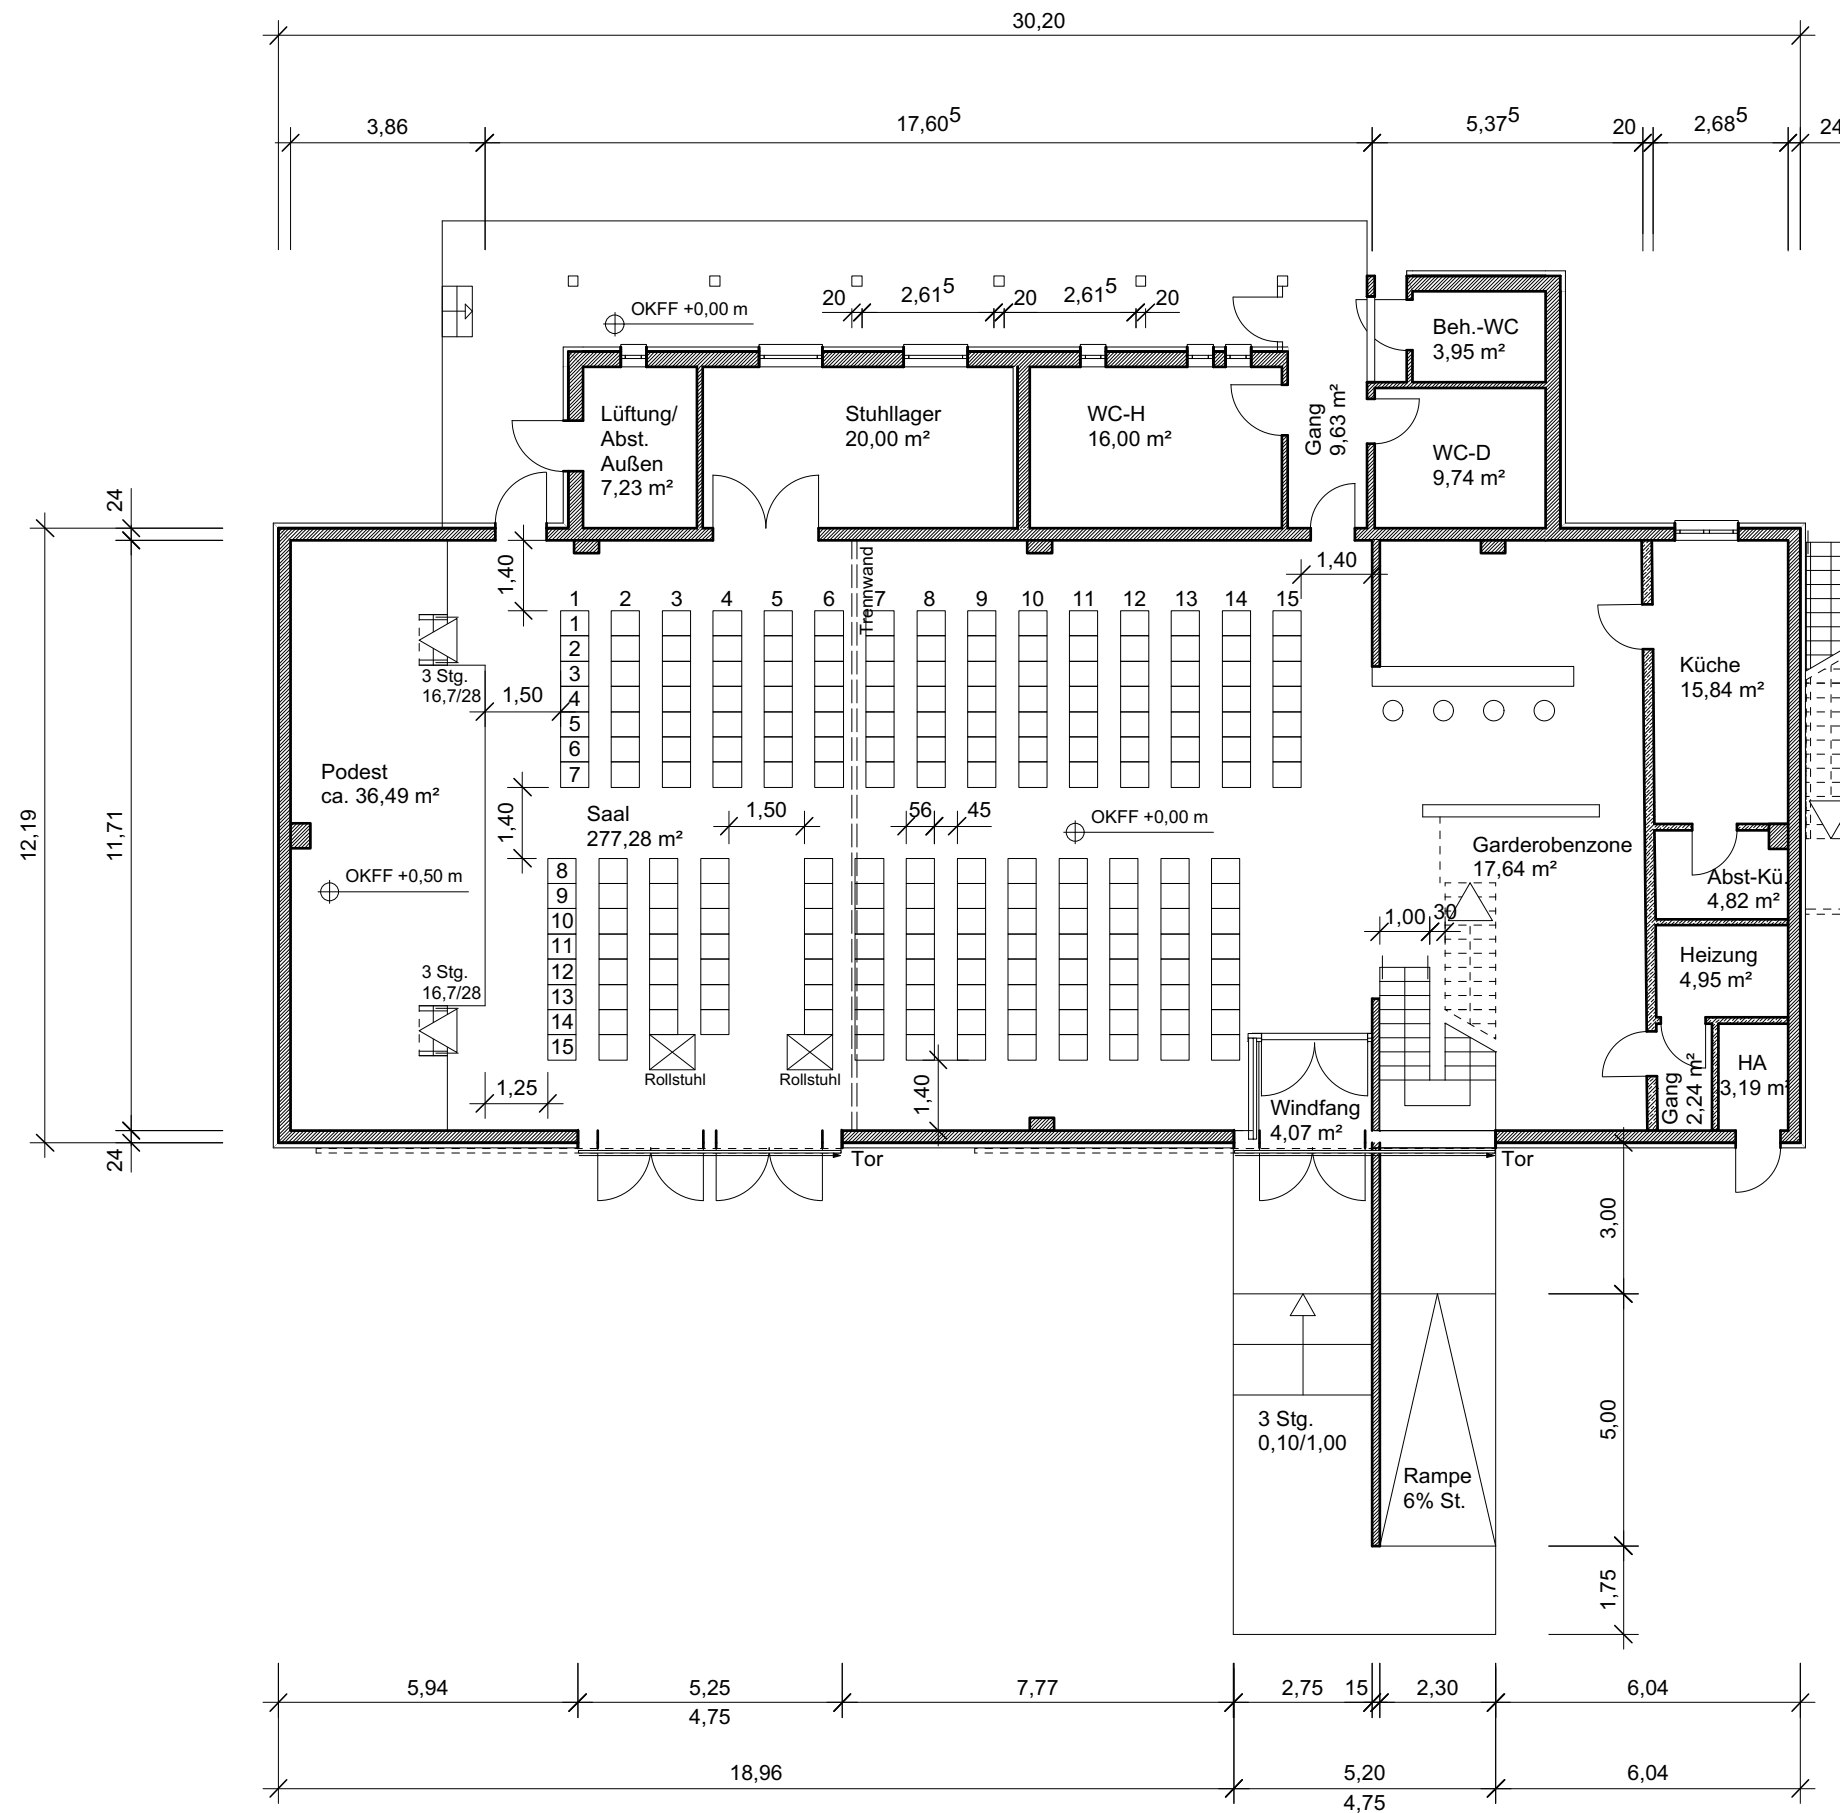


Gangbreiten:  
 Mittelgang = 1,20 m  
 Seitengang = 1,25 m  
 Lichte Durchgangsbreite:  
 0,40 m

- Sitzplatz 0,50 x 0,50 m
- Behindertenplatz

**203 Sitzplätze**

Nr.	Datum	Gez.	Art der Änderung
BAUHERR			
BAULEITUNG			
Bestuhlungsplan Dorfteff Rendel Dorfelder Str. 49, Karben Variante 1 - Reihenbestuhlung 1			
DATUM04.03.2019	M=1:150	GEZEICHNET AR GEPRÜFT PH	BLATT Variante 1


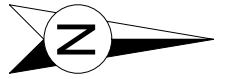


Gangbreiten:  
 Mittelgang = 1,20 m  
 Seitengang = 1,25 m  
 Lichte Durchgangsbreite:  
 0,40 m

- Sitzplatz 0,50 x 0,50 m
- Behindertenplatz

**209 Sitzplätze**

Nr.	Datum	Gez.	Art der Änderung
BAUHERR			
BAULEITUNG			
Bestuhlungsplan Dorfteff Rendel			
Dorfelder Str. 49, Karben			
Variante 1A - Reihenbestuhlung 1			
DATUM04.03.2019	M=1:150	GEZEICHNET AR GEPRÜFT PH	BLATT Variante 1A

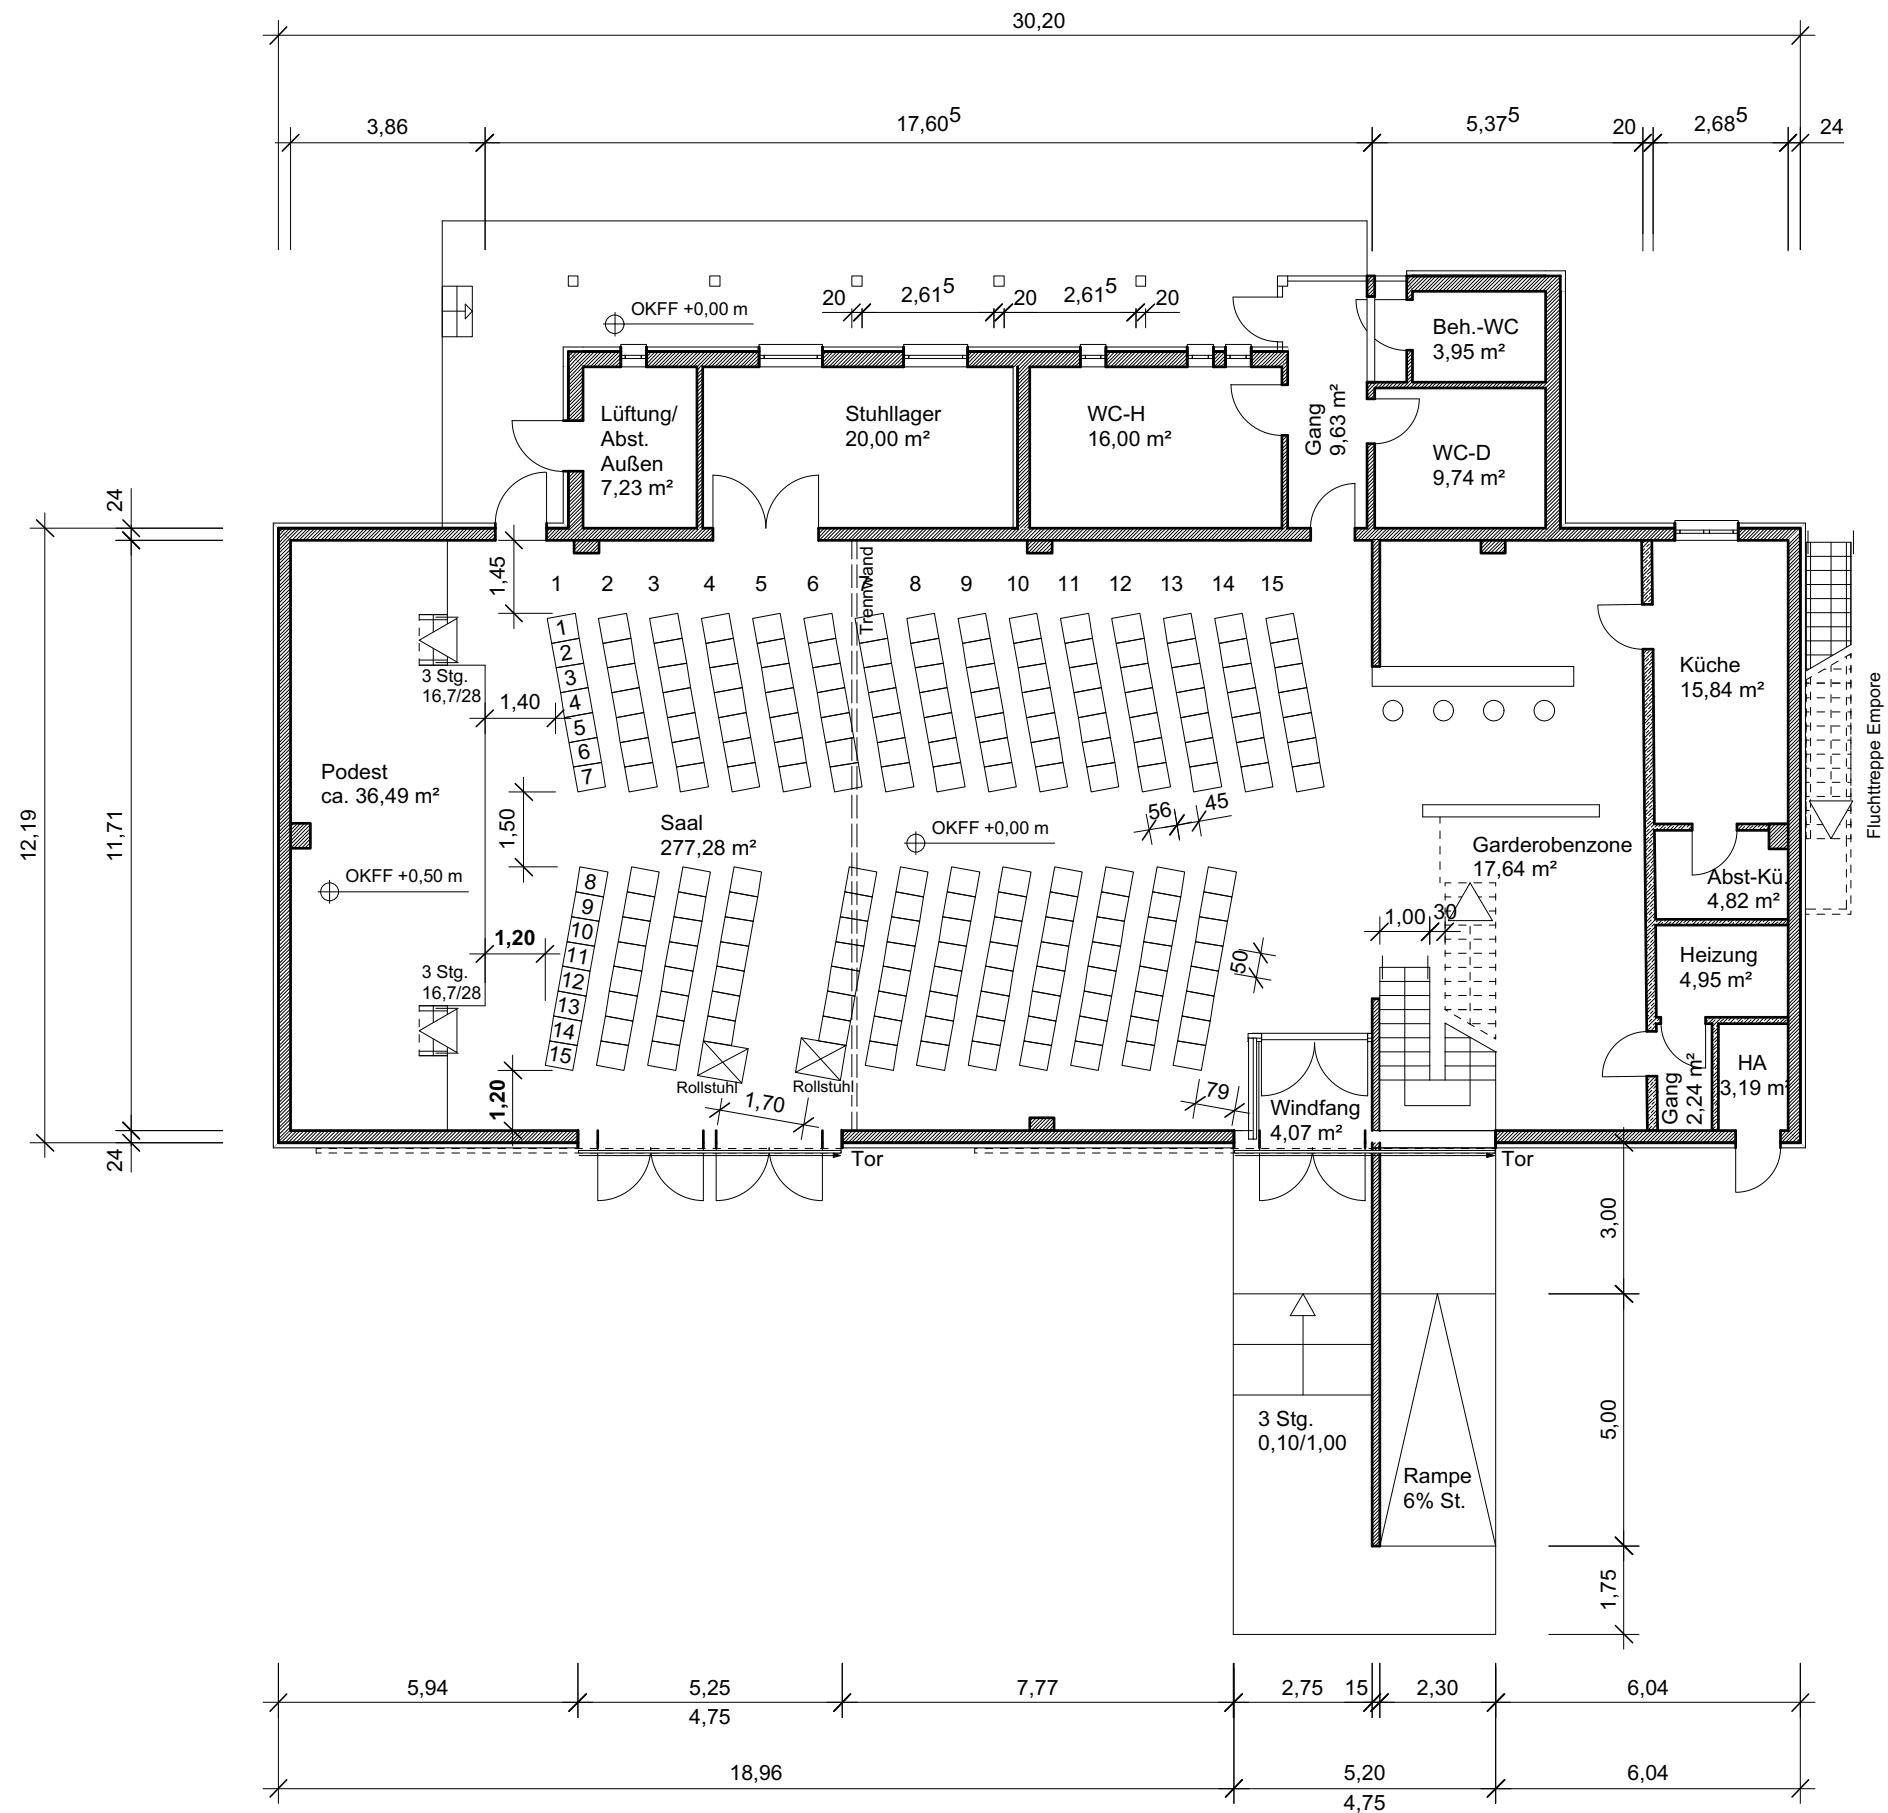
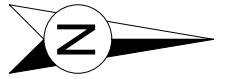


Gangbreiten:  
 Mittelgang = 1,20 m  
 Seitengänge = 1,20 m  
 Lichte Durchgangsbreite:  
 0,40 m

- Sitzplatz 0,50 x 0,50 m
- Behindertenplatz

**201 Sitzplätze**

Nr.	Datum	Gez.	Art der Änderung
BAUHERR			
BAULEITUNG			
Bestuhlungsplan Dorftreff Rendel			
Dorfelder Str. 49, Karben			
Variante 2 - Reihenbestuhlung 2			
DATUM04.03.2019	M=1:150	GEZEICHNET AR GEPRÜFT PH	BLATT Variante 2

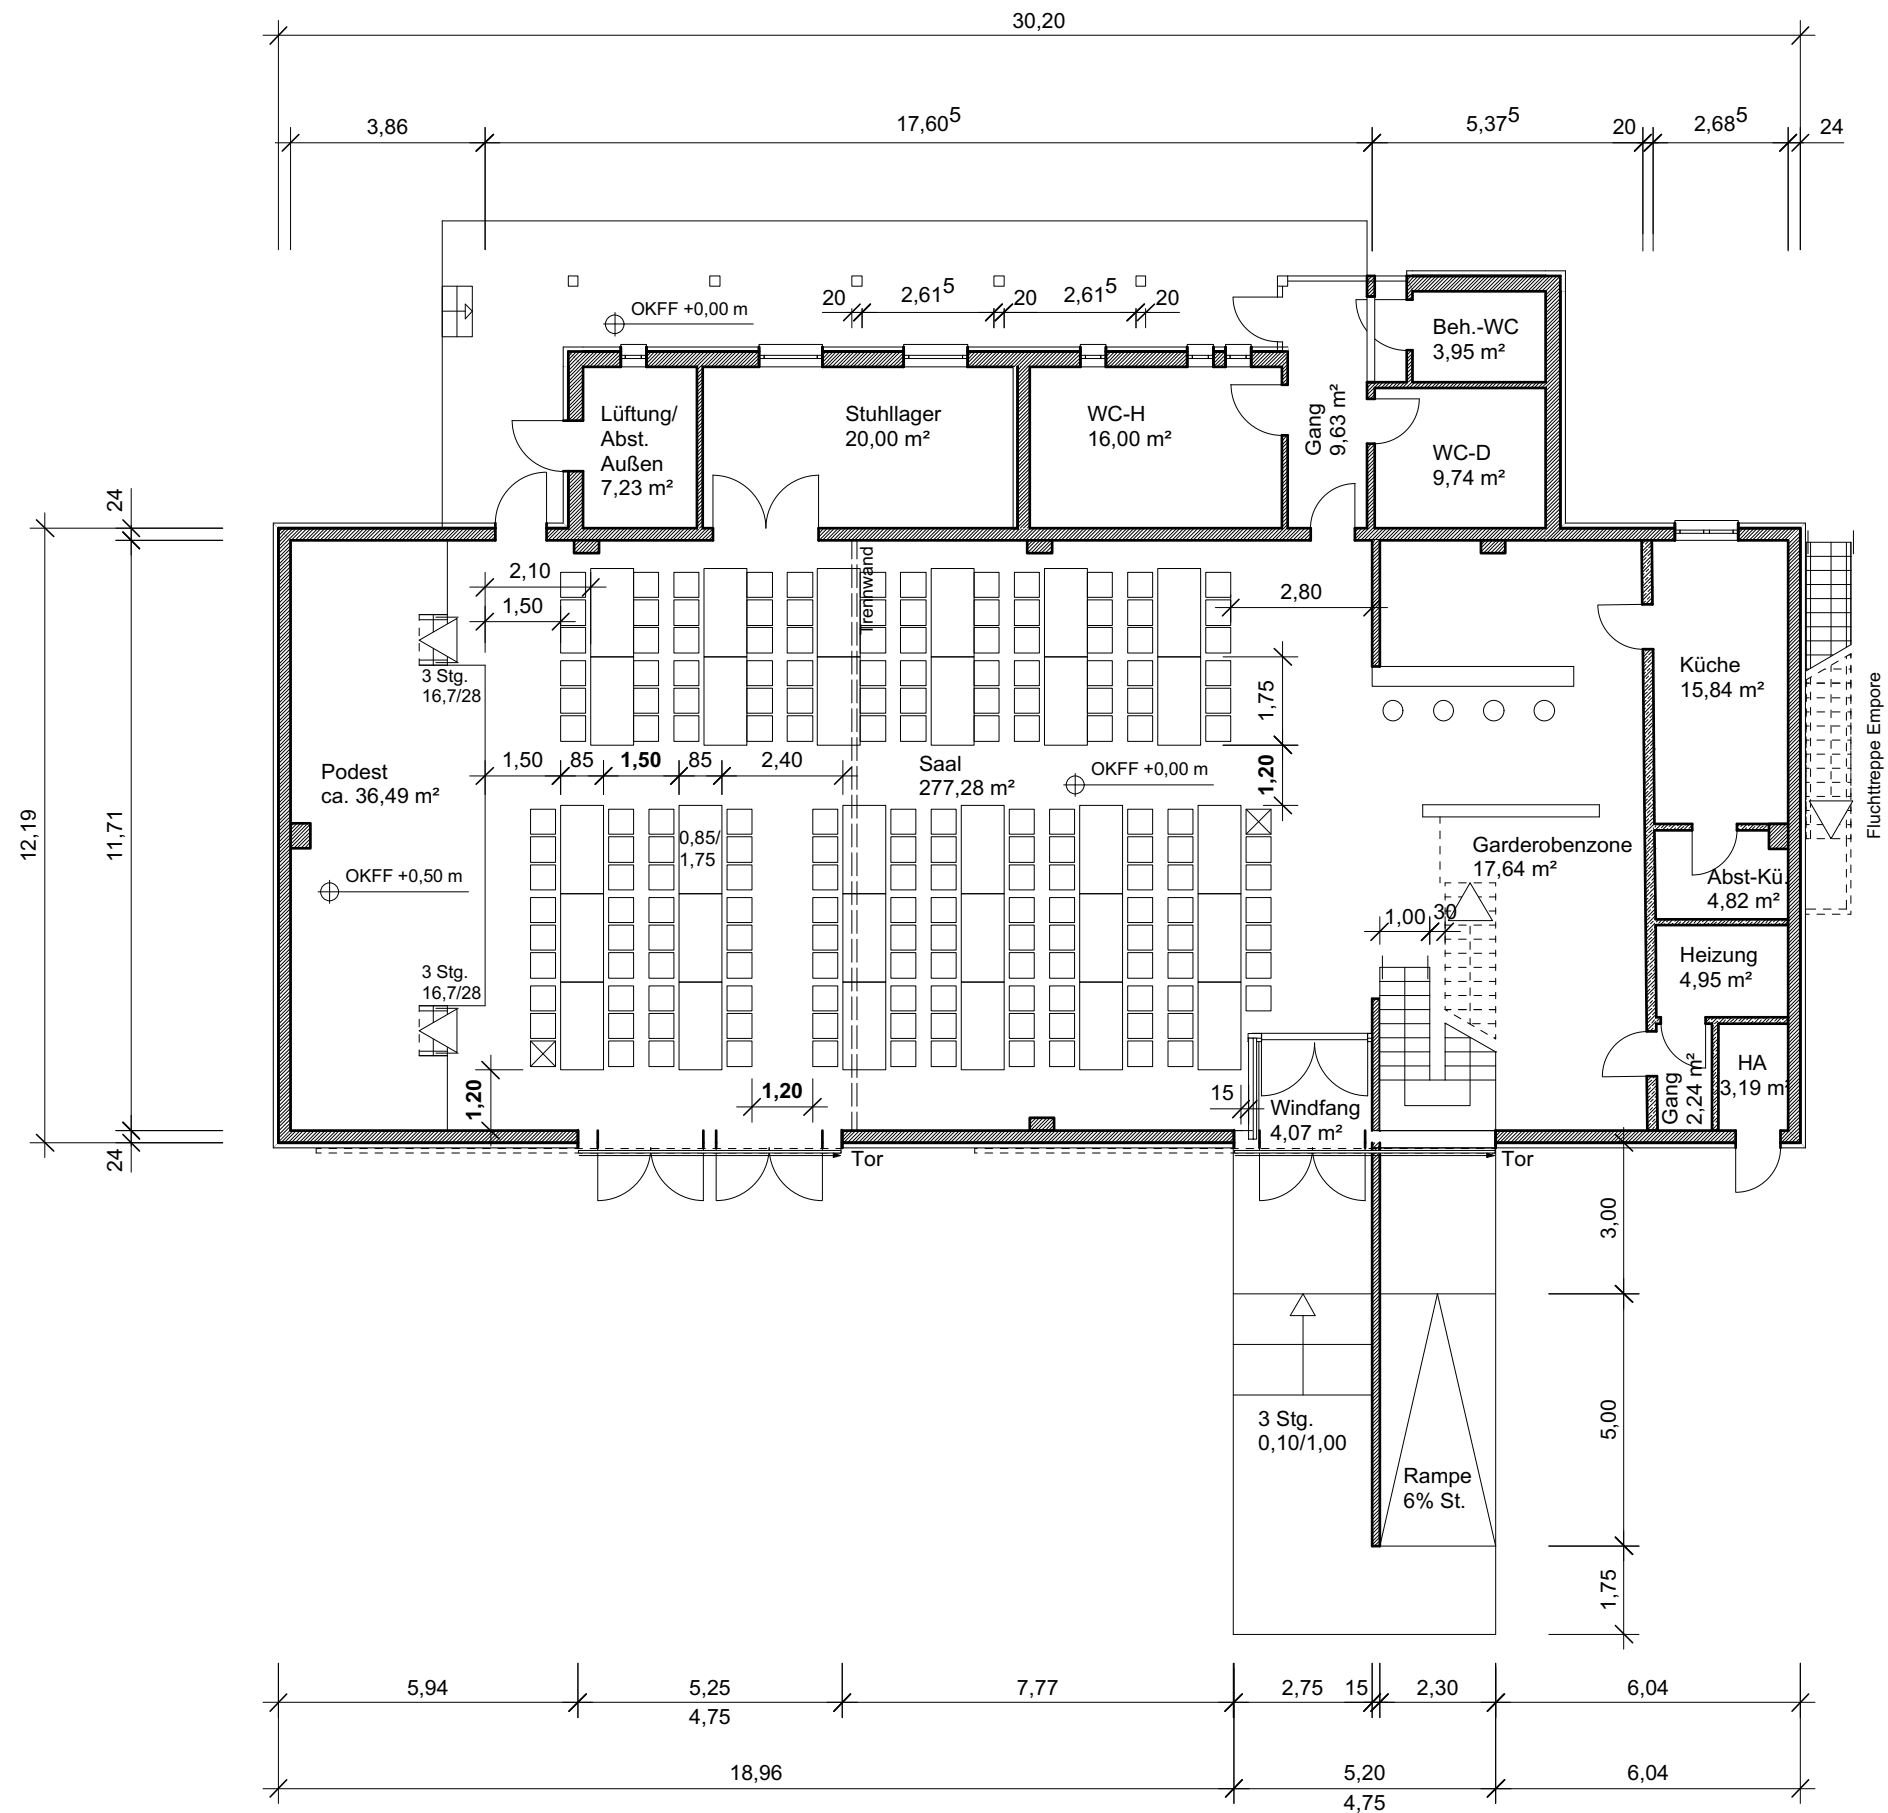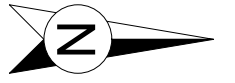



Gangbreiten:  
 Hauptgang = 1,20 m  
 Seitengang = 1,20 m

Tischmaße: 1,75 x 0,85 m

- Sitzplatz 0,50 x 0,50 m
- Behindertenplatz

**178 Sitzplätze**

Nr.	Datum	Gez.	Art der Änderung
BAUHERR			
BAULEITUNG			
Bestuhlungsplan Dorftreff Rendel			
Dorfelder Str. 49, Karben			
Variante 3 - Tische 1			
DATUM04.03.2019	M=1:150	GEZEICHNET AR GEPRÜFT PH	BLATT Variante 3

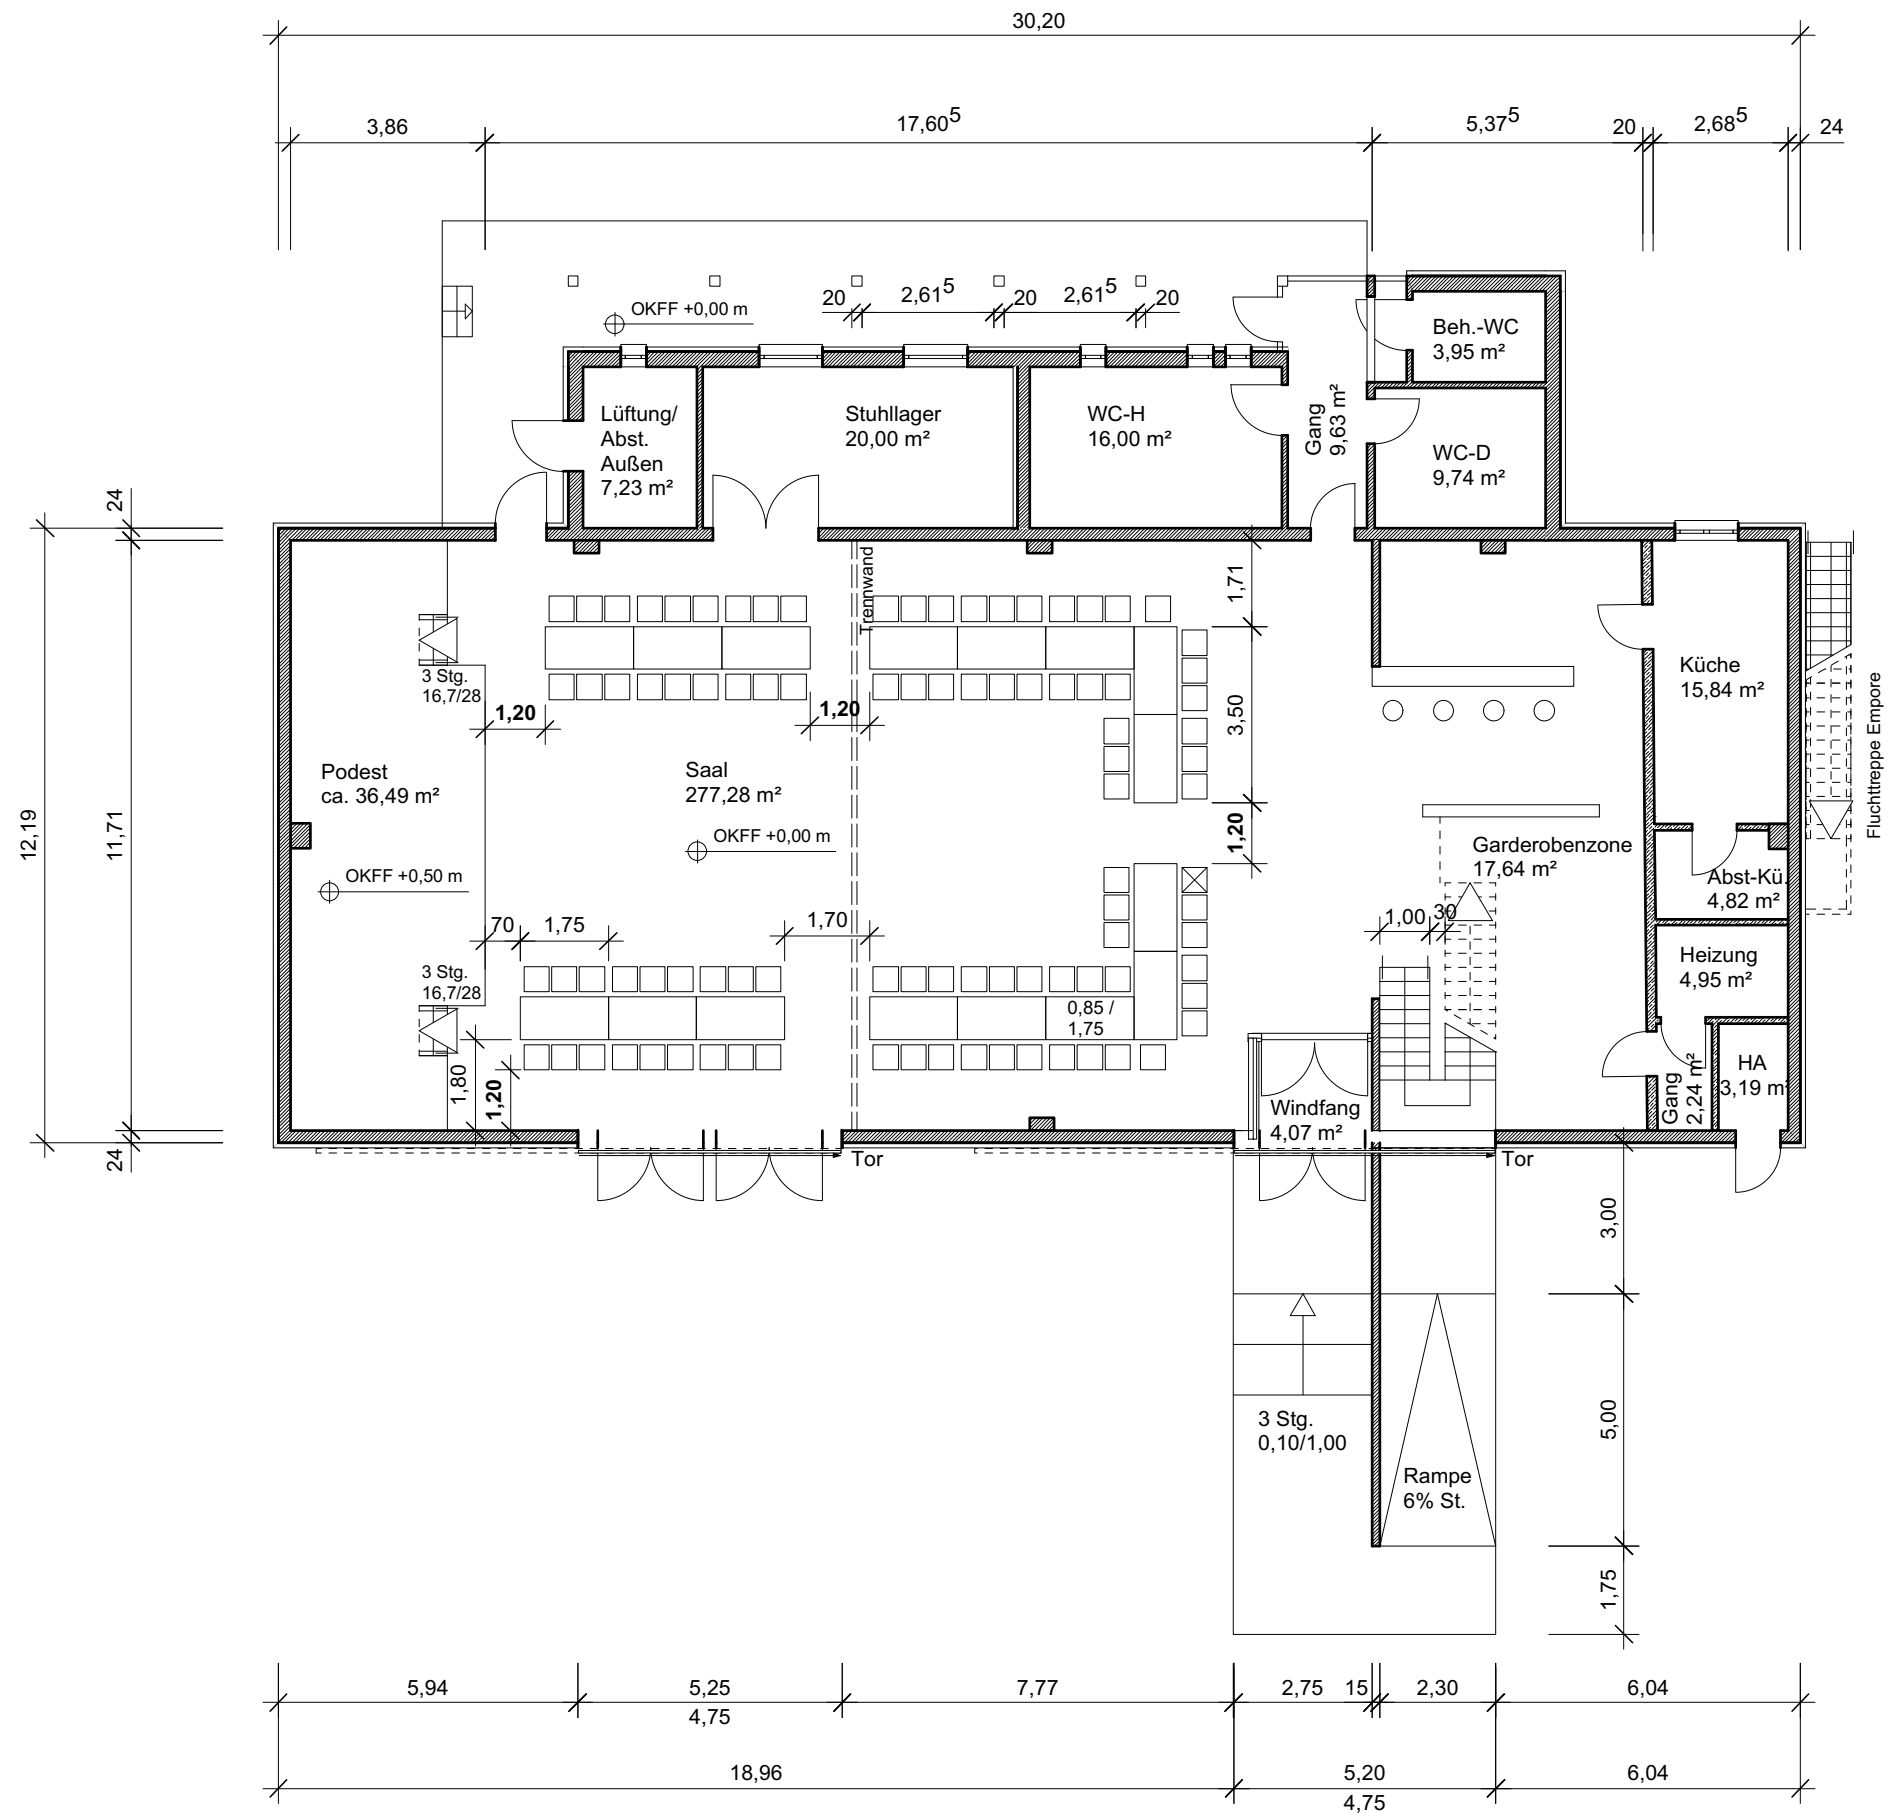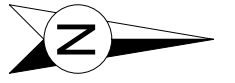



Gangbreiten:  
 Hauptgang = 1,70 m  
 Seitengang = 1,20 m

Tischmaße: 1,75 x 0,85 m

- Sitzplatz 0,50 x 0,50 m
- Behindertenplatz

**92 Sitzplätze**

Nr.	Datum	Gez.	Art der Änderung
BAUHERR			
BAULEITUNG			
Bestuhlungsplan Dorftreff Rendel			
Dorfelder Str. 49, Karben			
Variante 4 - Tische 2			
DATUM04.03.2019	M=1:150	GEZEICHNET AR GEPRÜFT PH	BLATT Variante 4

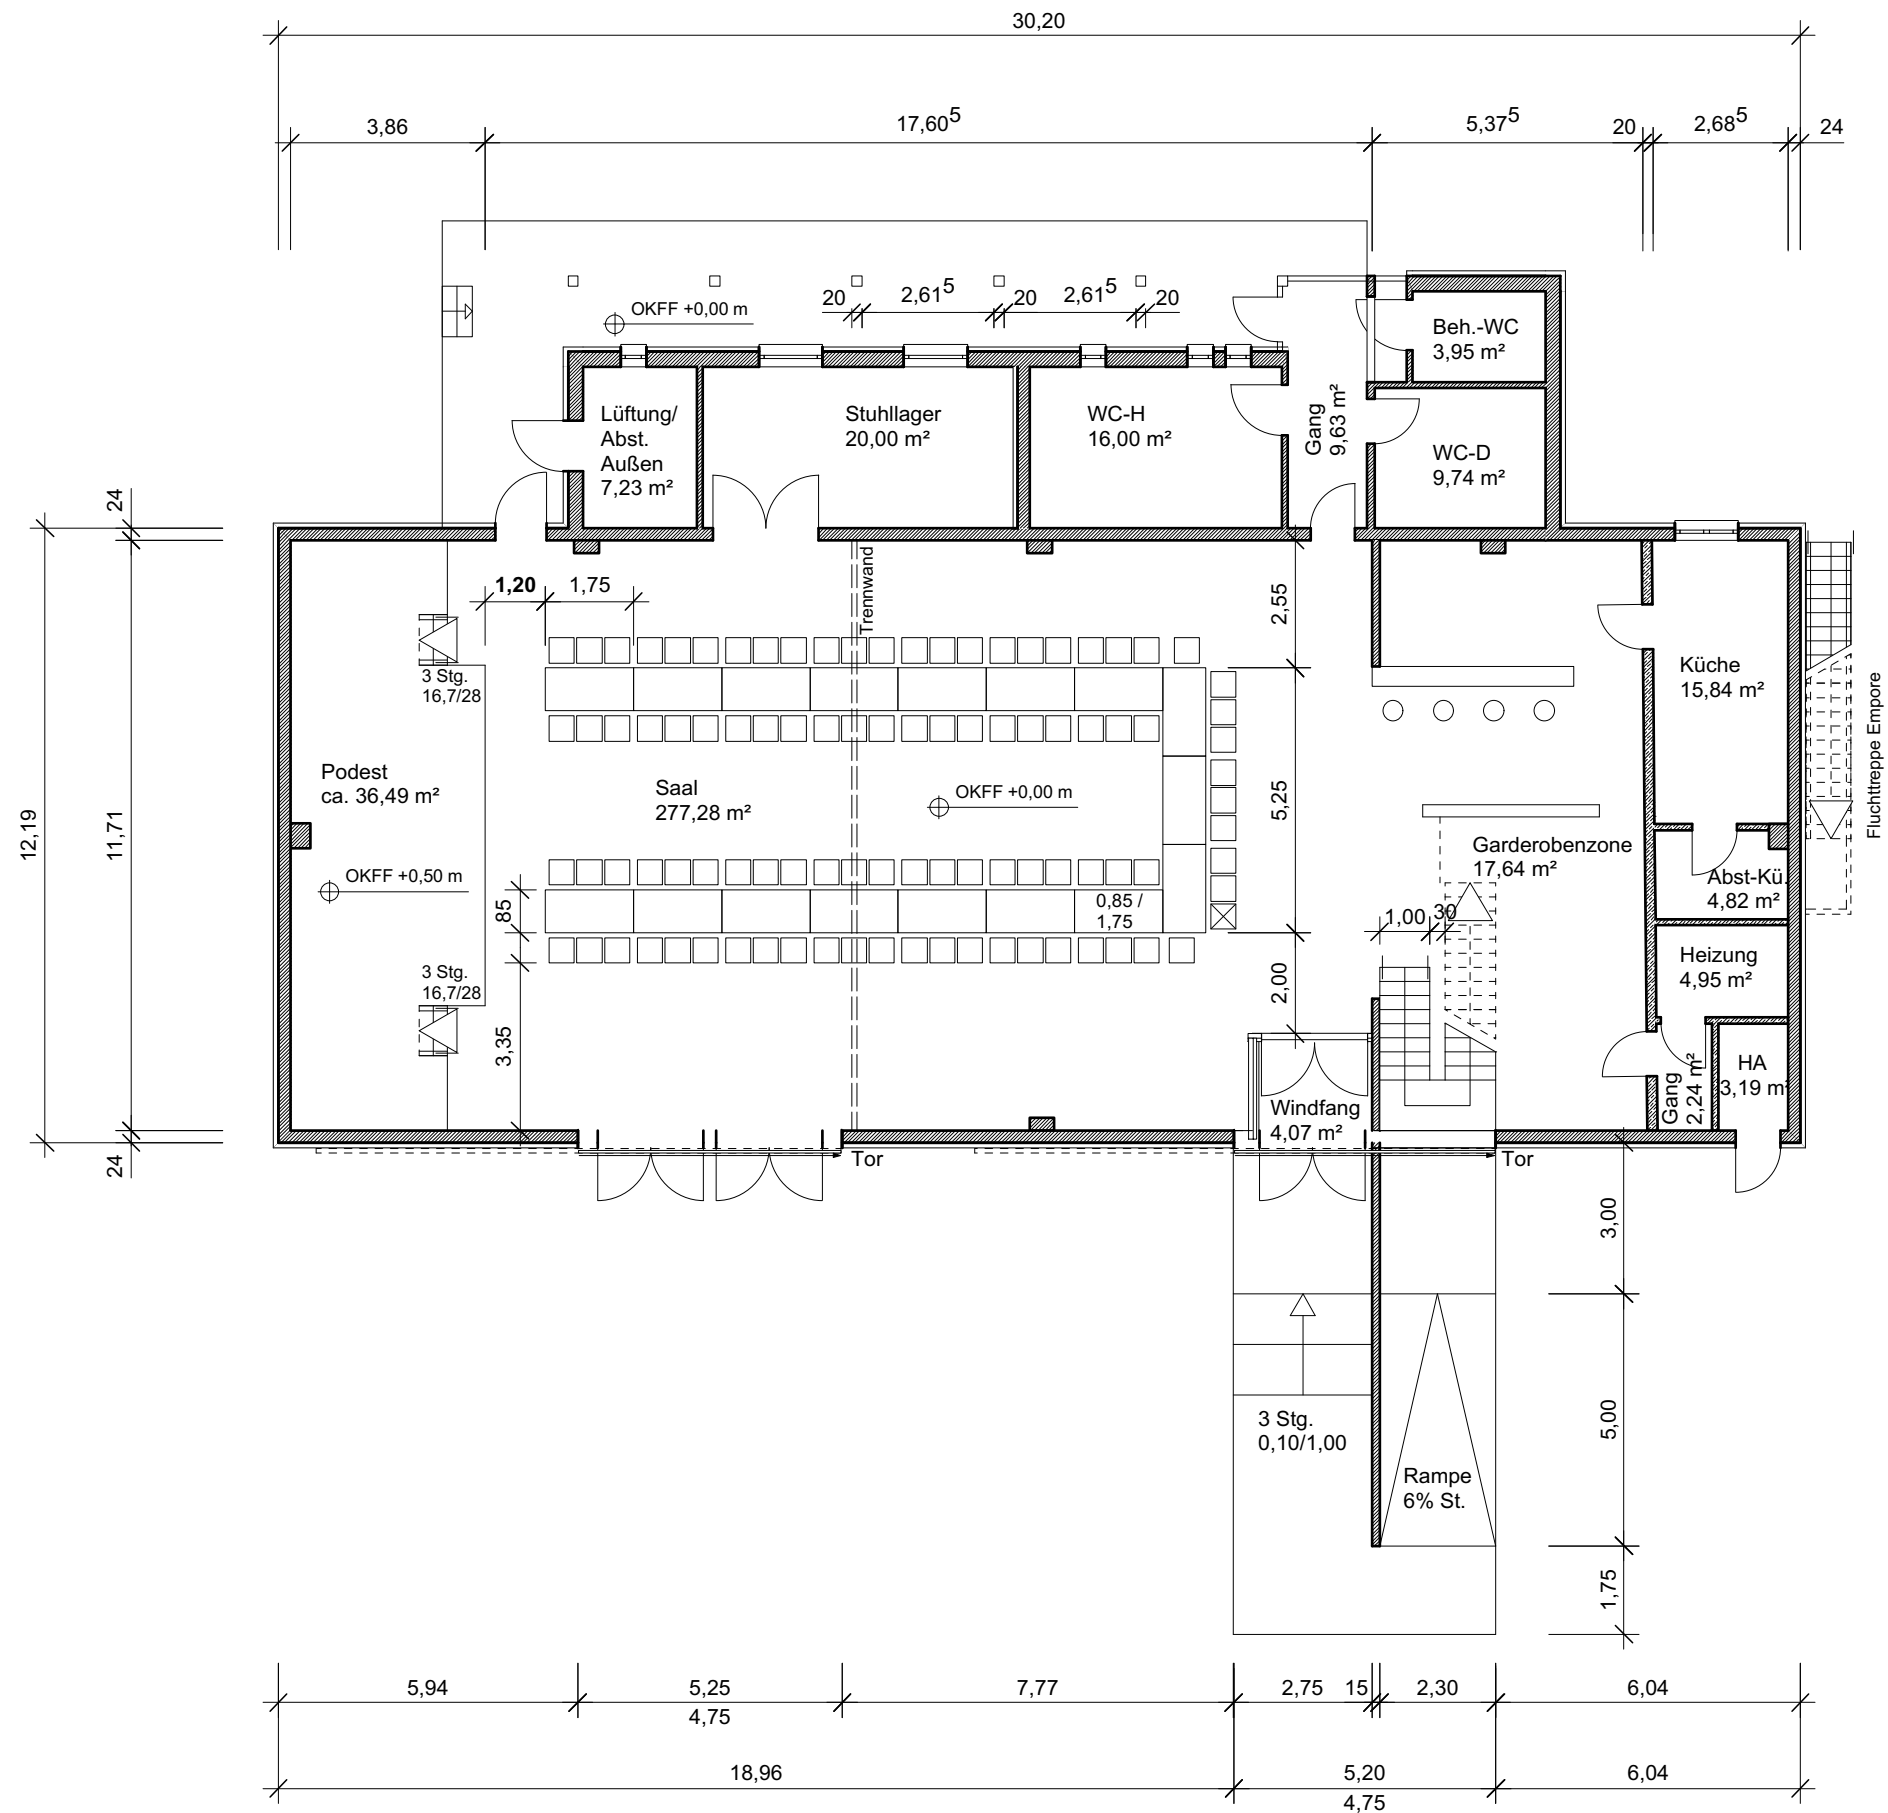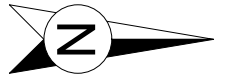

Gangbreiten: min. 1,20 m



Tischmaße: 1,75 x 0,85 m

□ Sitzplatz 0,50 x 0,50 m

⊗ Behindertenplatz

**95 Sitzplätze**

Nr.	Datum	Gez.	Art der Änderung
BAUHERR			
BAULEITUNG			
Bestuhlungsplan Dorftreff Rendel			
Dorfelder Str. 49, Karben			
Variante 4A - Tische 2			
DATUM04.03.2019	M=1:150	GEZEICHNET AR GEPRÜFT PH	BLATT Variante 4A

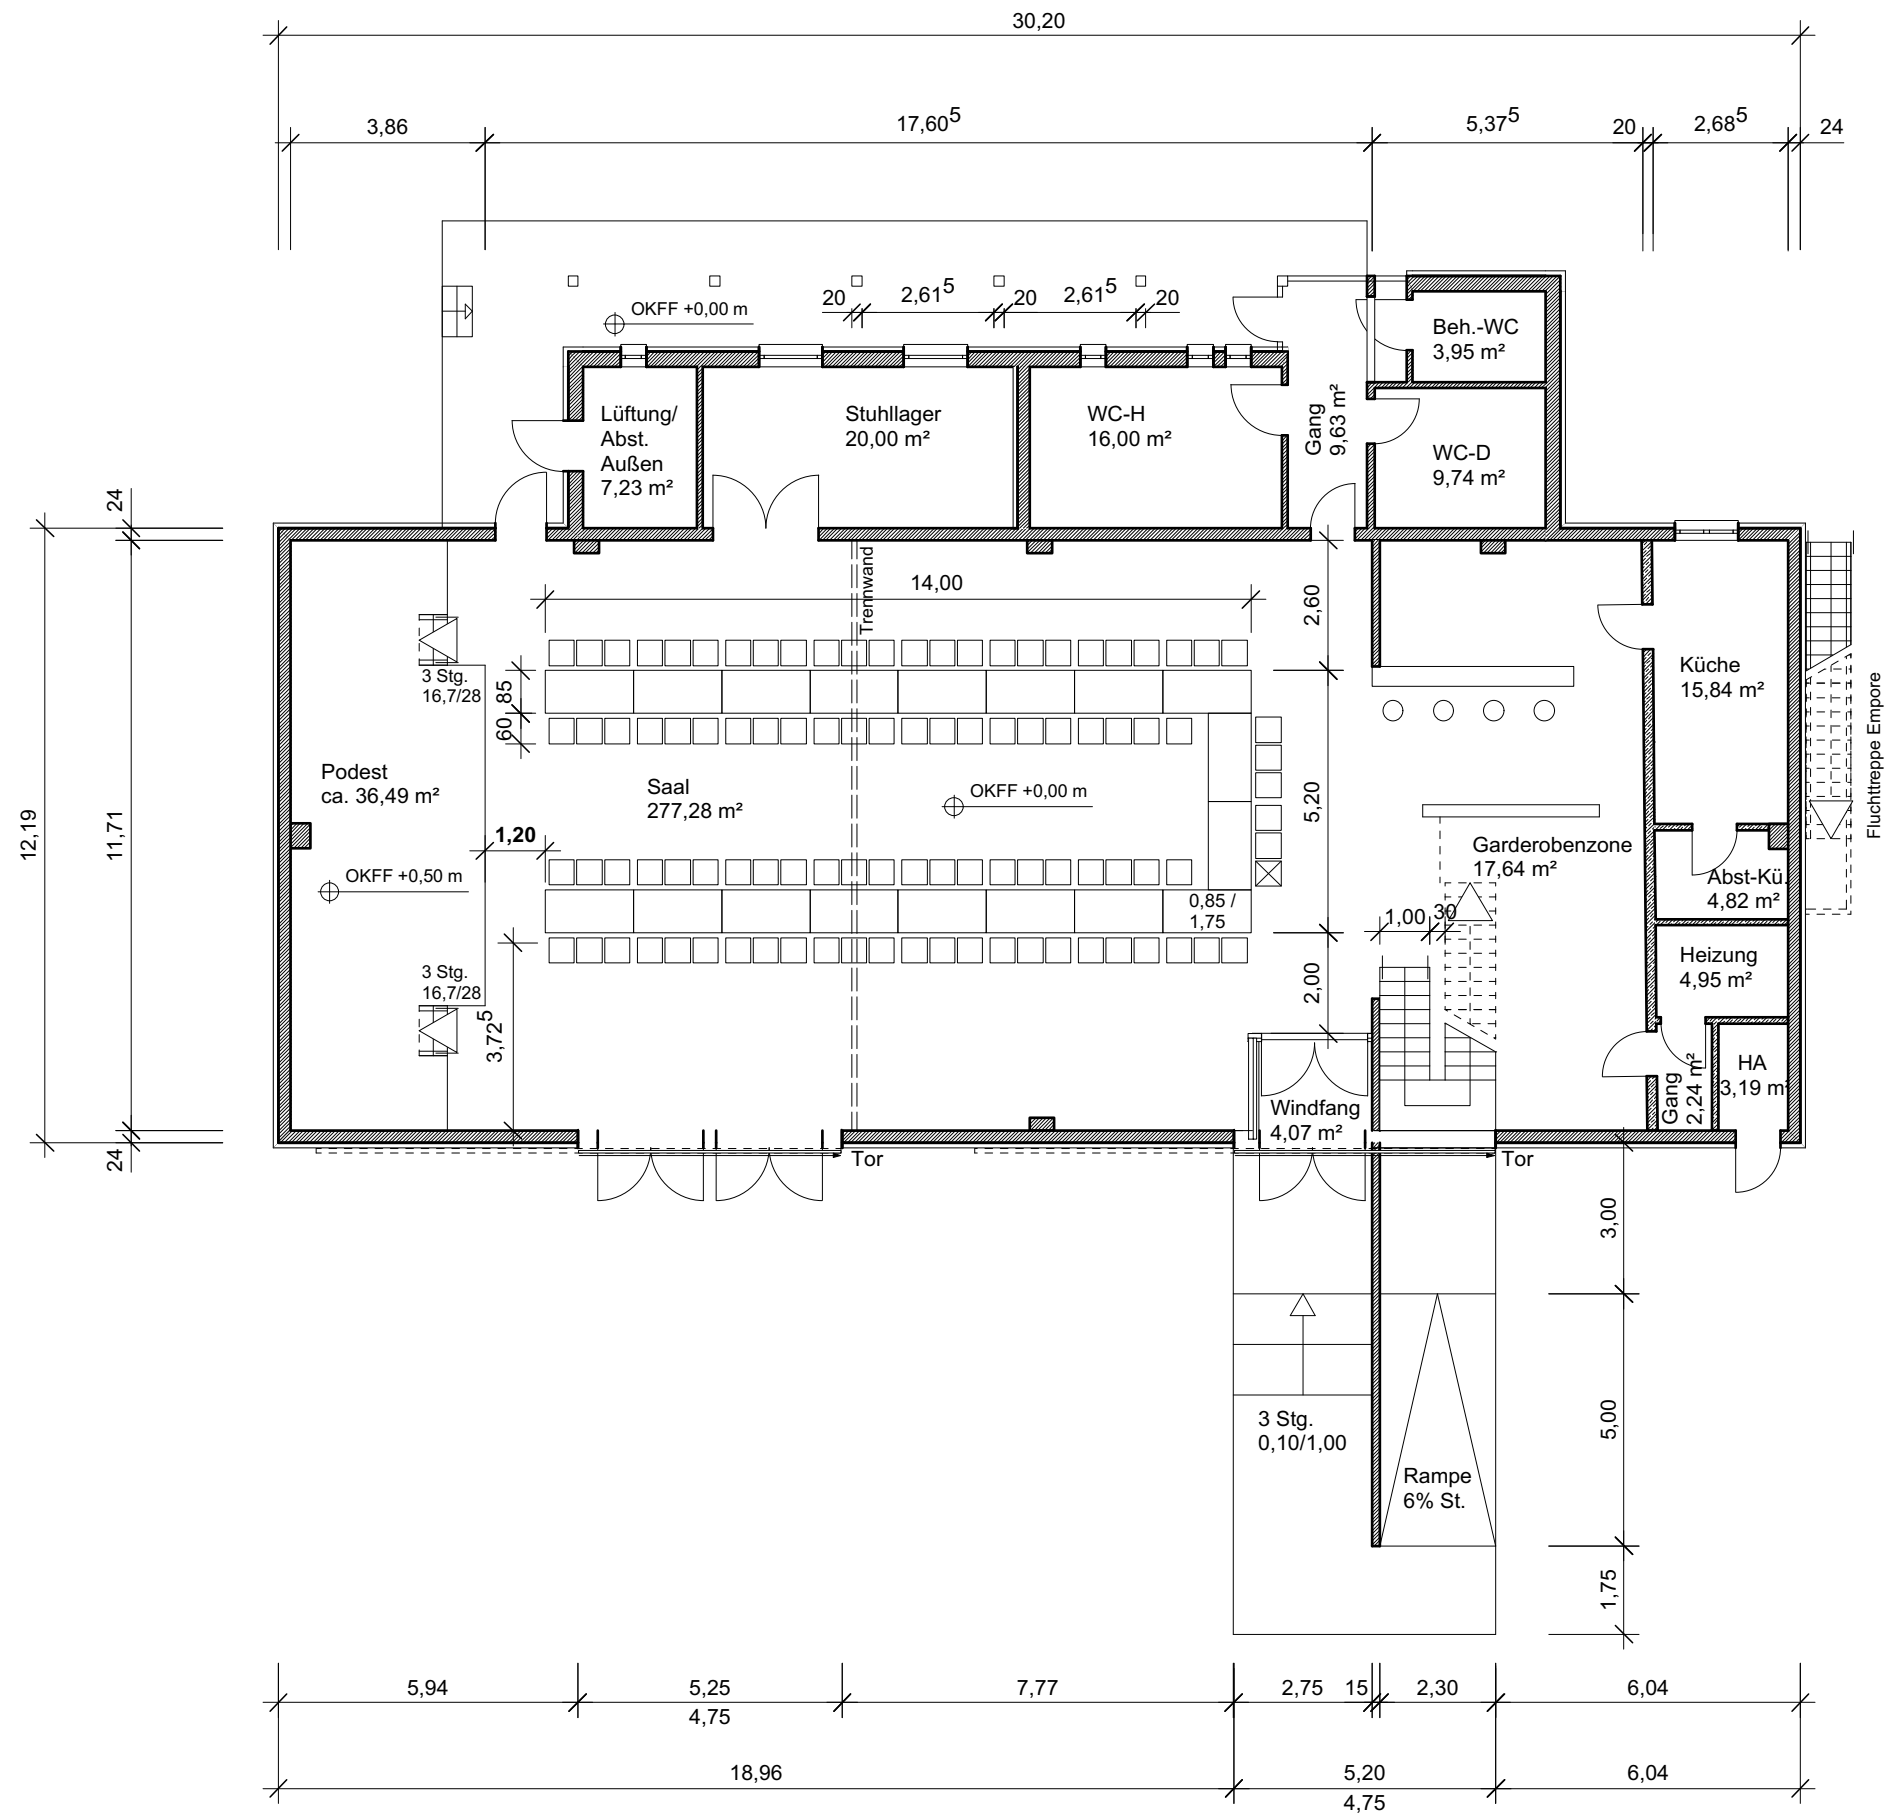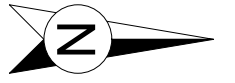

Gangbreiten: min. 1,20 m



Tischmaße: 1,75 x 0,85 m

□ Sitzplatz 0,50 x 0,50 m

⊗ Behindertenplatz

**101 Sitzplätze**

Nr.	Datum	Gez.	Art der Änderung
BAUHERR			
BAULEITUNG			
Bestuhlungsplan Dorftreff Rendel			
Dorfelder Str. 49, Karben			
Variante 5 - Tische 2A			
DATUM04.03.2019	M=1:150	GEZEICHNET AR GEPRÜFT PH	BLATT Variante 5

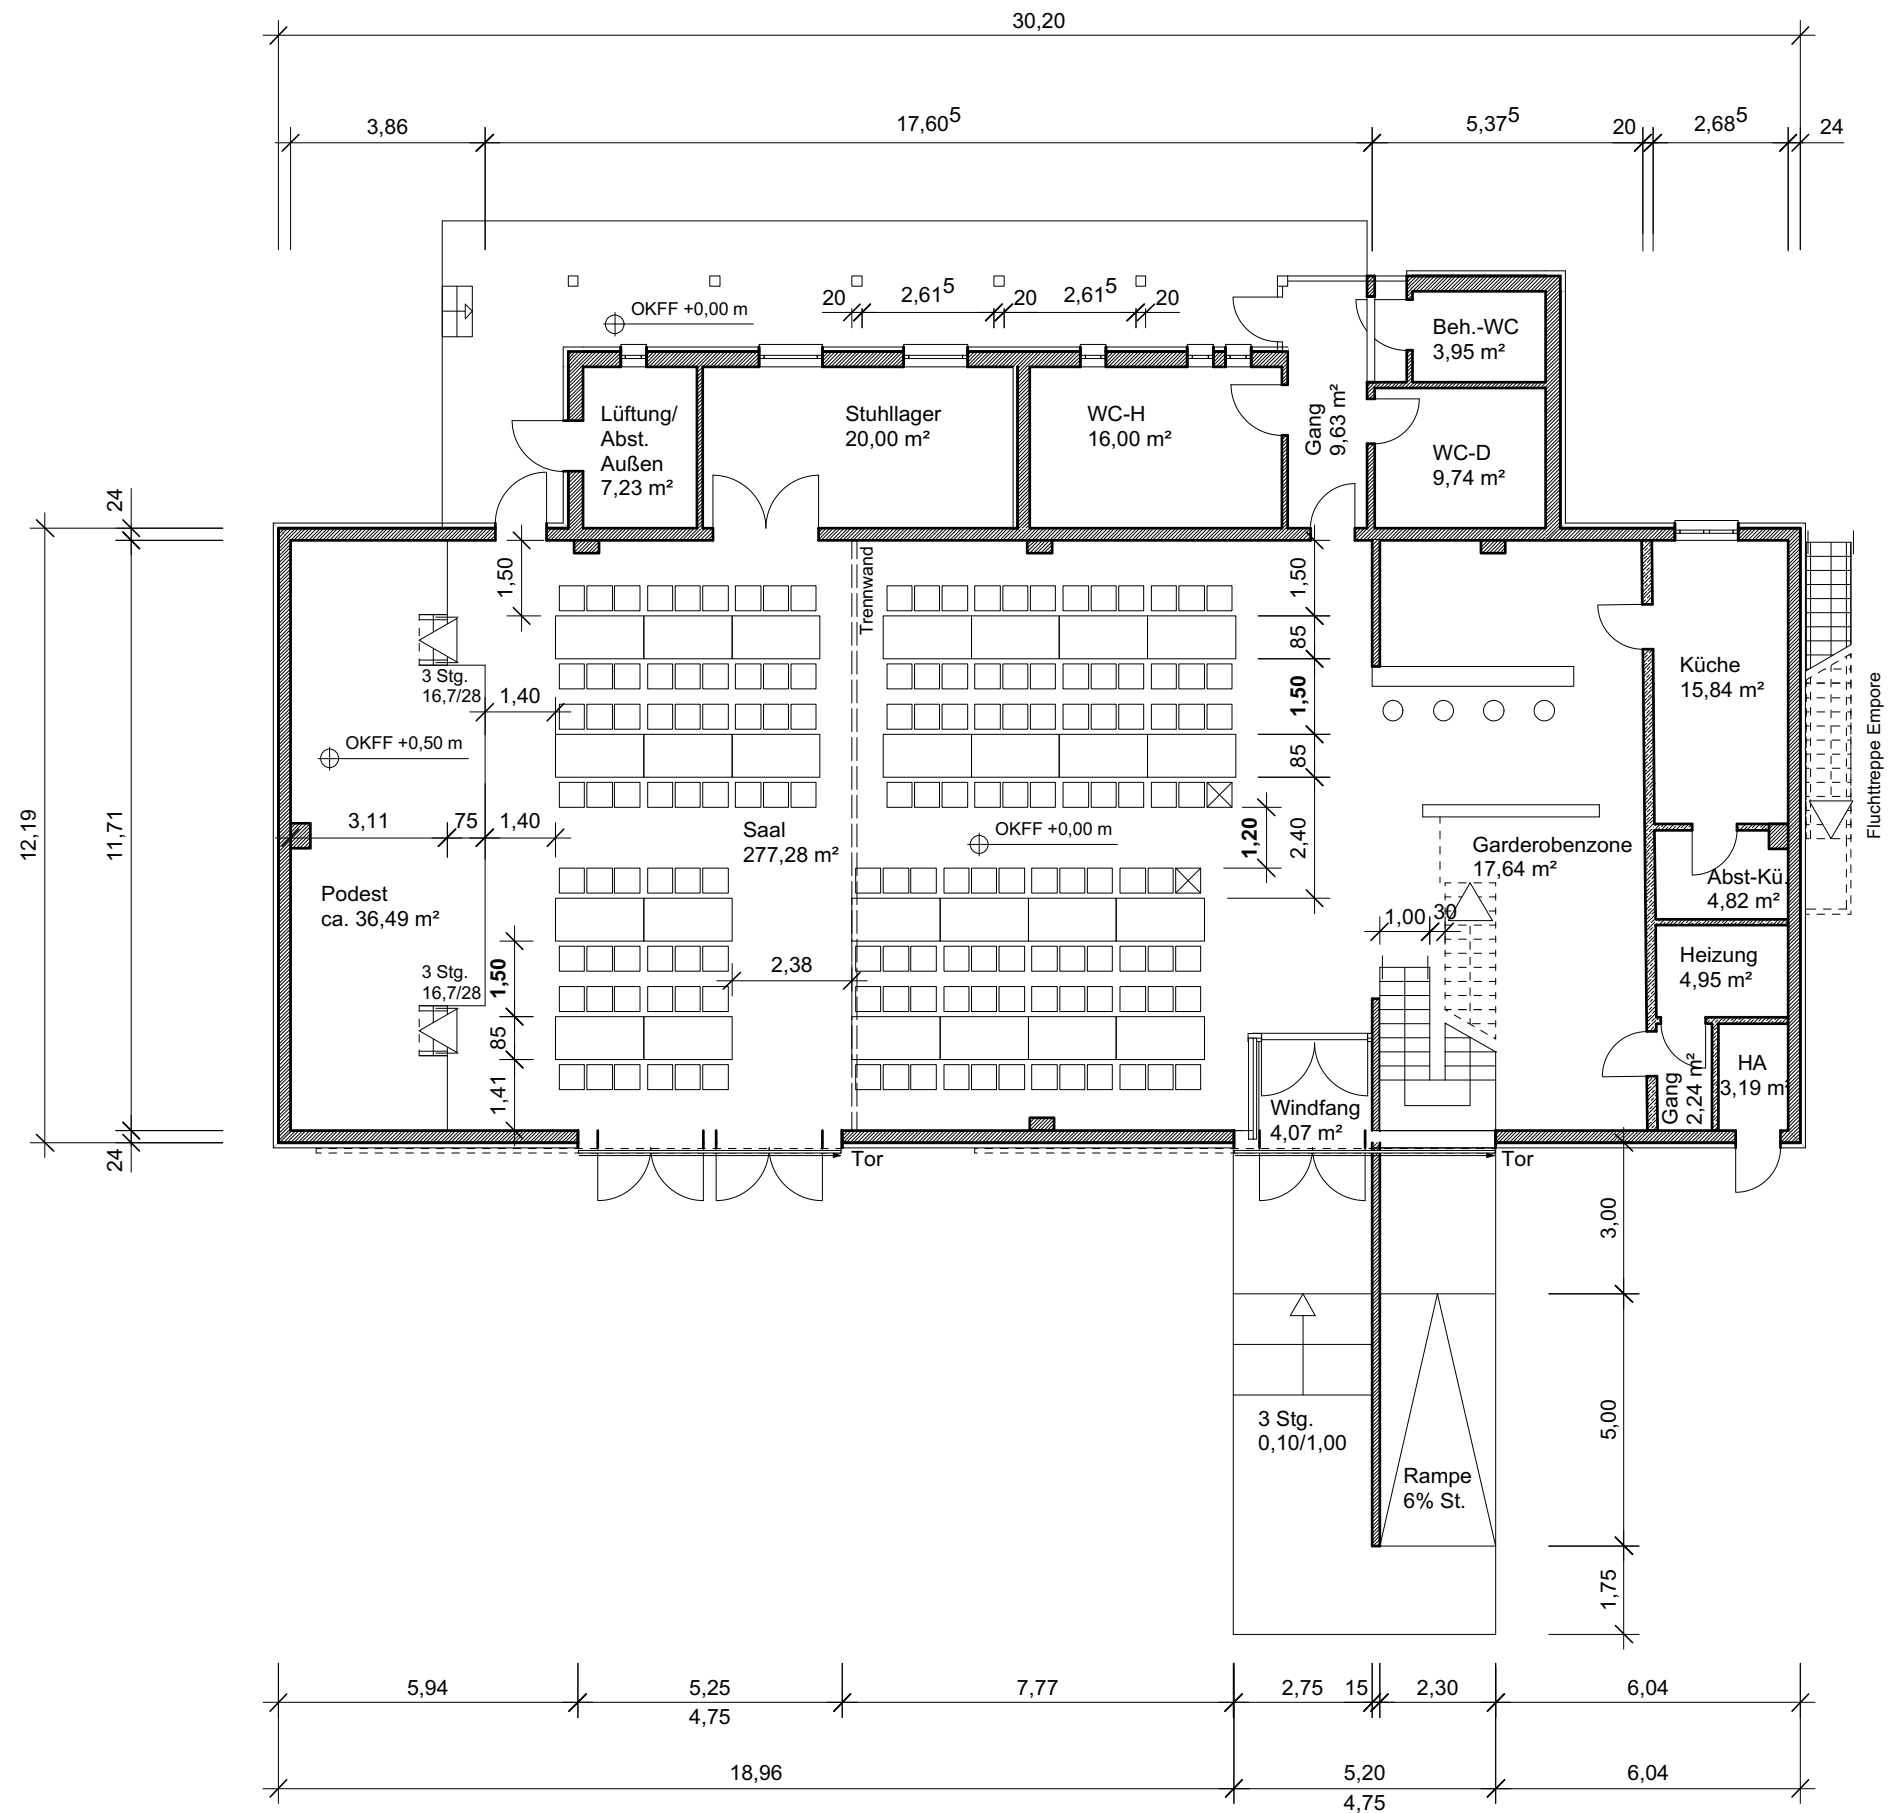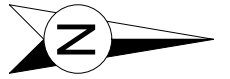

Gangbreiten: min. 1,20 m

Tischmaße: 1,75 x 0,85 m



□ Sitzplatz 0,50 x 0,50 m

⊗ Behindertenplatz

**156 Sitzplätze**

Nr.	Datum	Gez.	Art der Änderung
BAUHERR			
BAULEITUNG			
Bestuhlungsplan Dorftreff Rendel			
Dorfelder Str. 49, Karben			
Variante 6 - Tische 3			
DATUM04.03.2019	M=1:150	GEZEICHNET AR GEPRÜFT PH	BLATT Variante 6



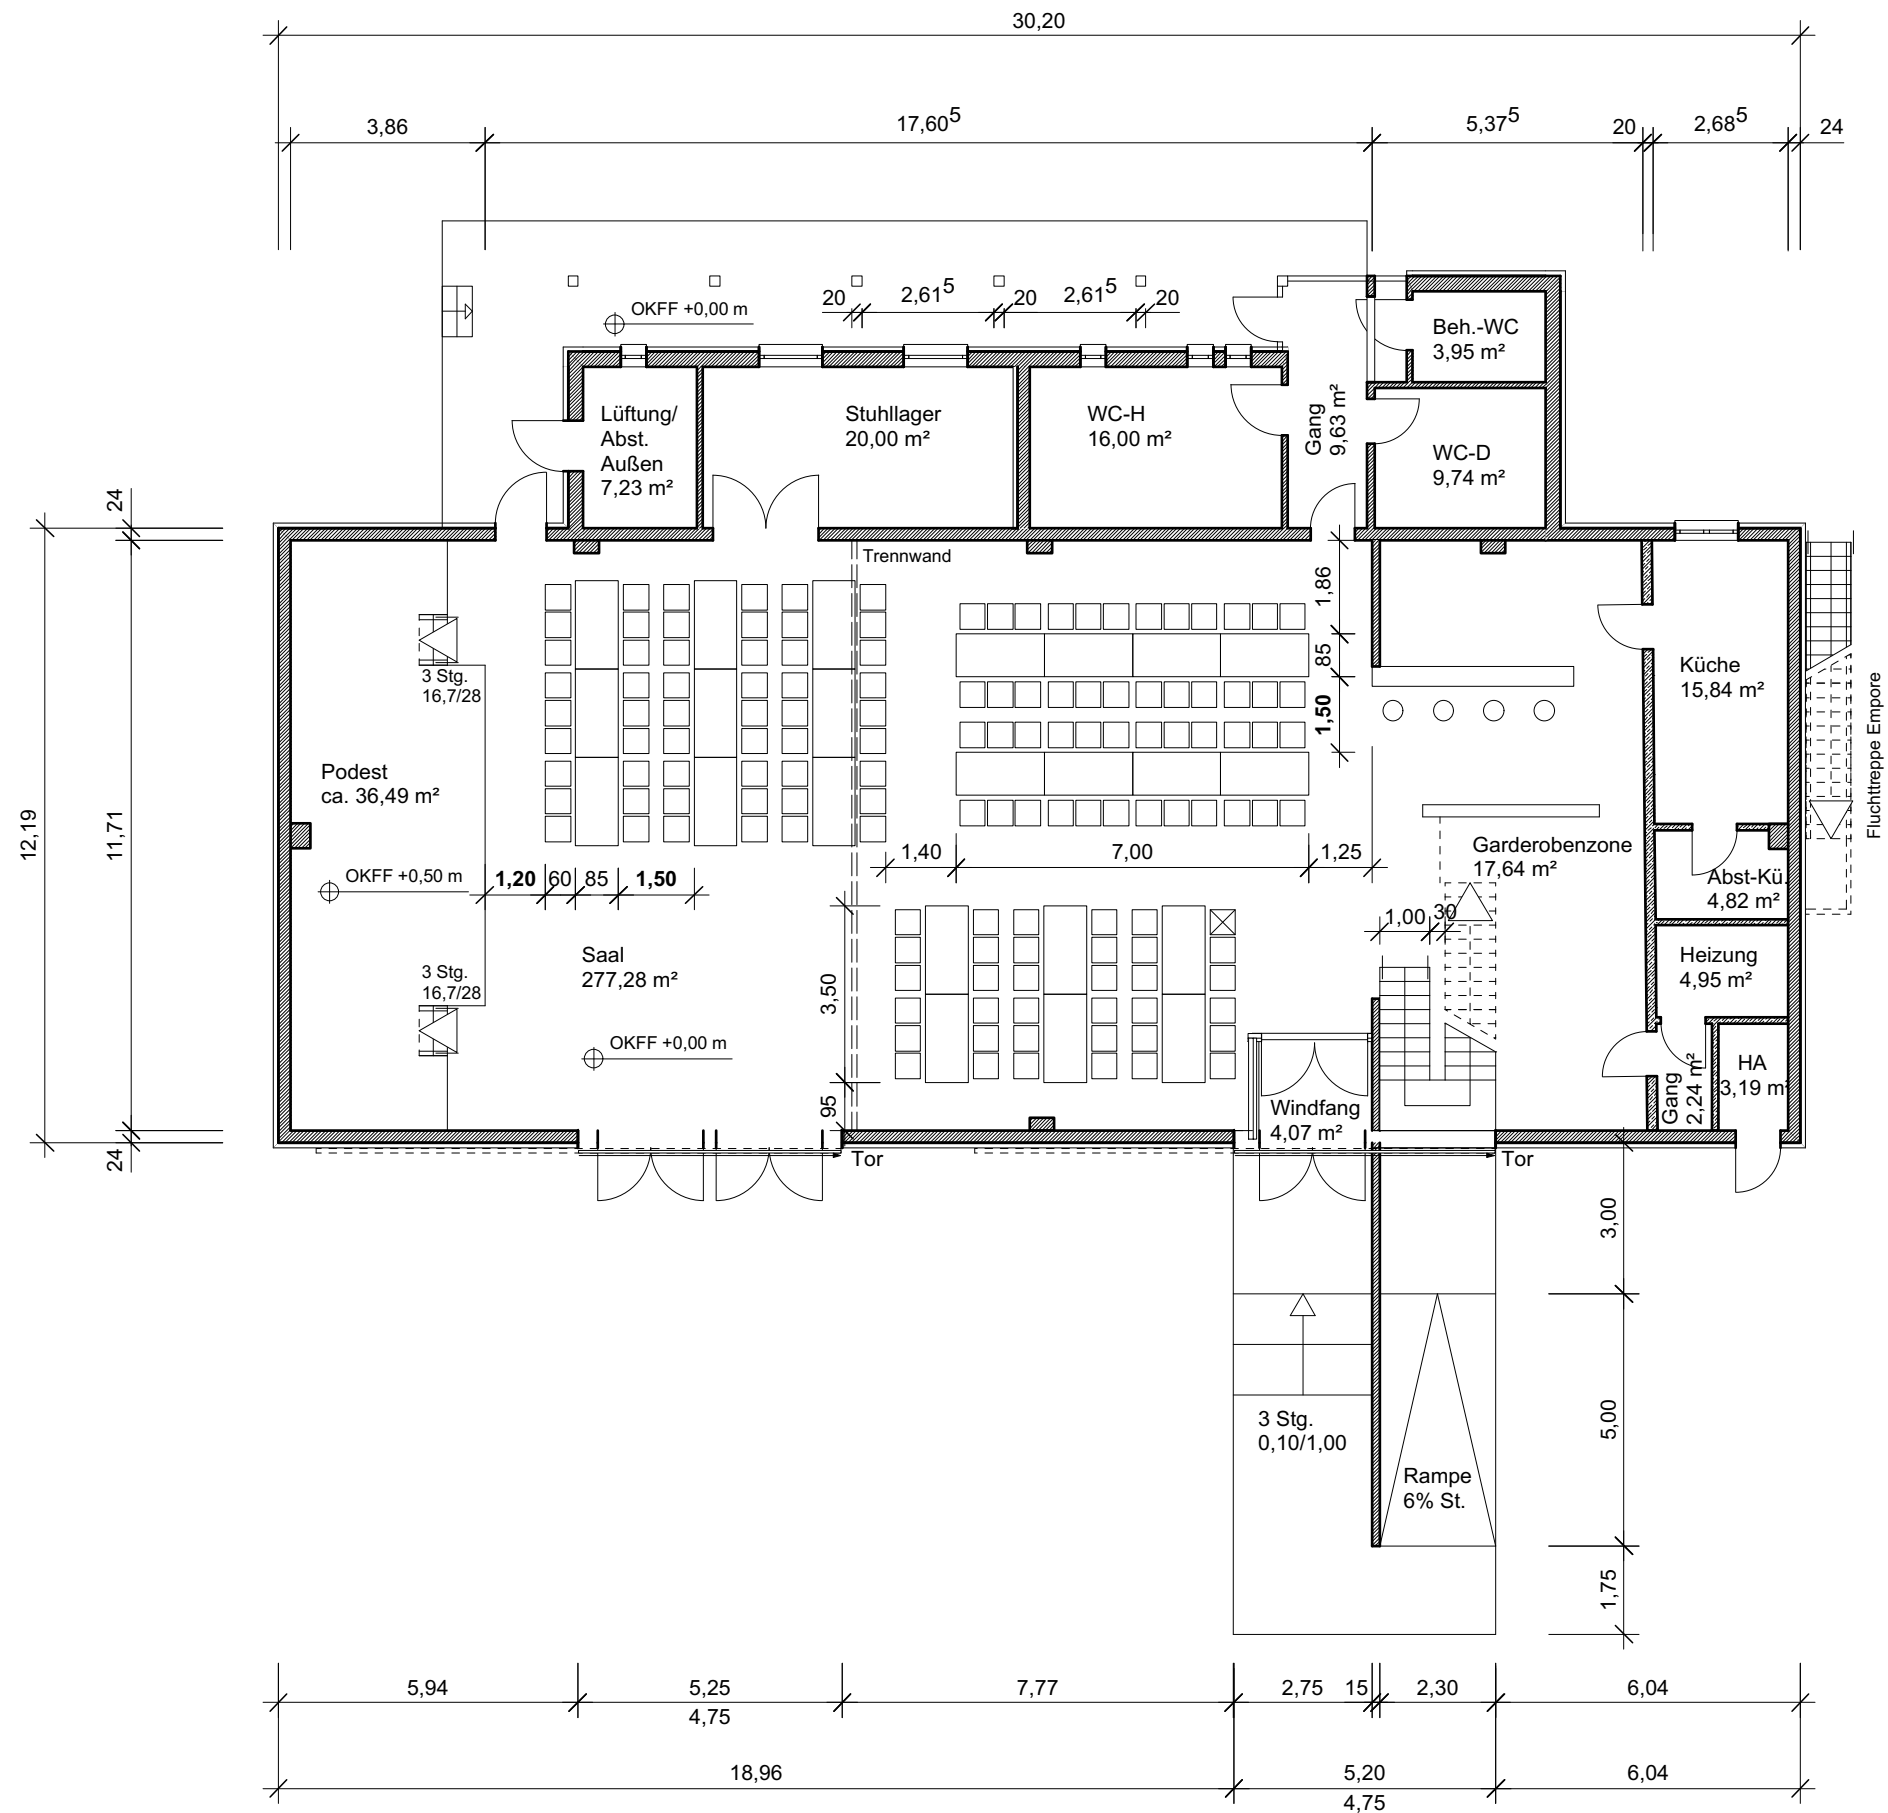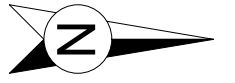

Gangbreiten: min. 1,20 m



Tischmaße: 1,75 x 0,85 m

□ Sitzplatz 0,50 x 0,50 m

⊗ Behindertenplatz

**101 Sitzplätze**

Nr.	Datum	Gez.	Art der Änderung
BAUHERR			
BAULEITUNG			
Bestuhlungsplan Dorftreff Rendel			
Dorfelder Str. 49, Karben			
Variante 7 - Tische 4			
DATUM04.03.2019	M=1:150	GEZEICHNET AR GEPRÜFT PH	BLATT Variante 7

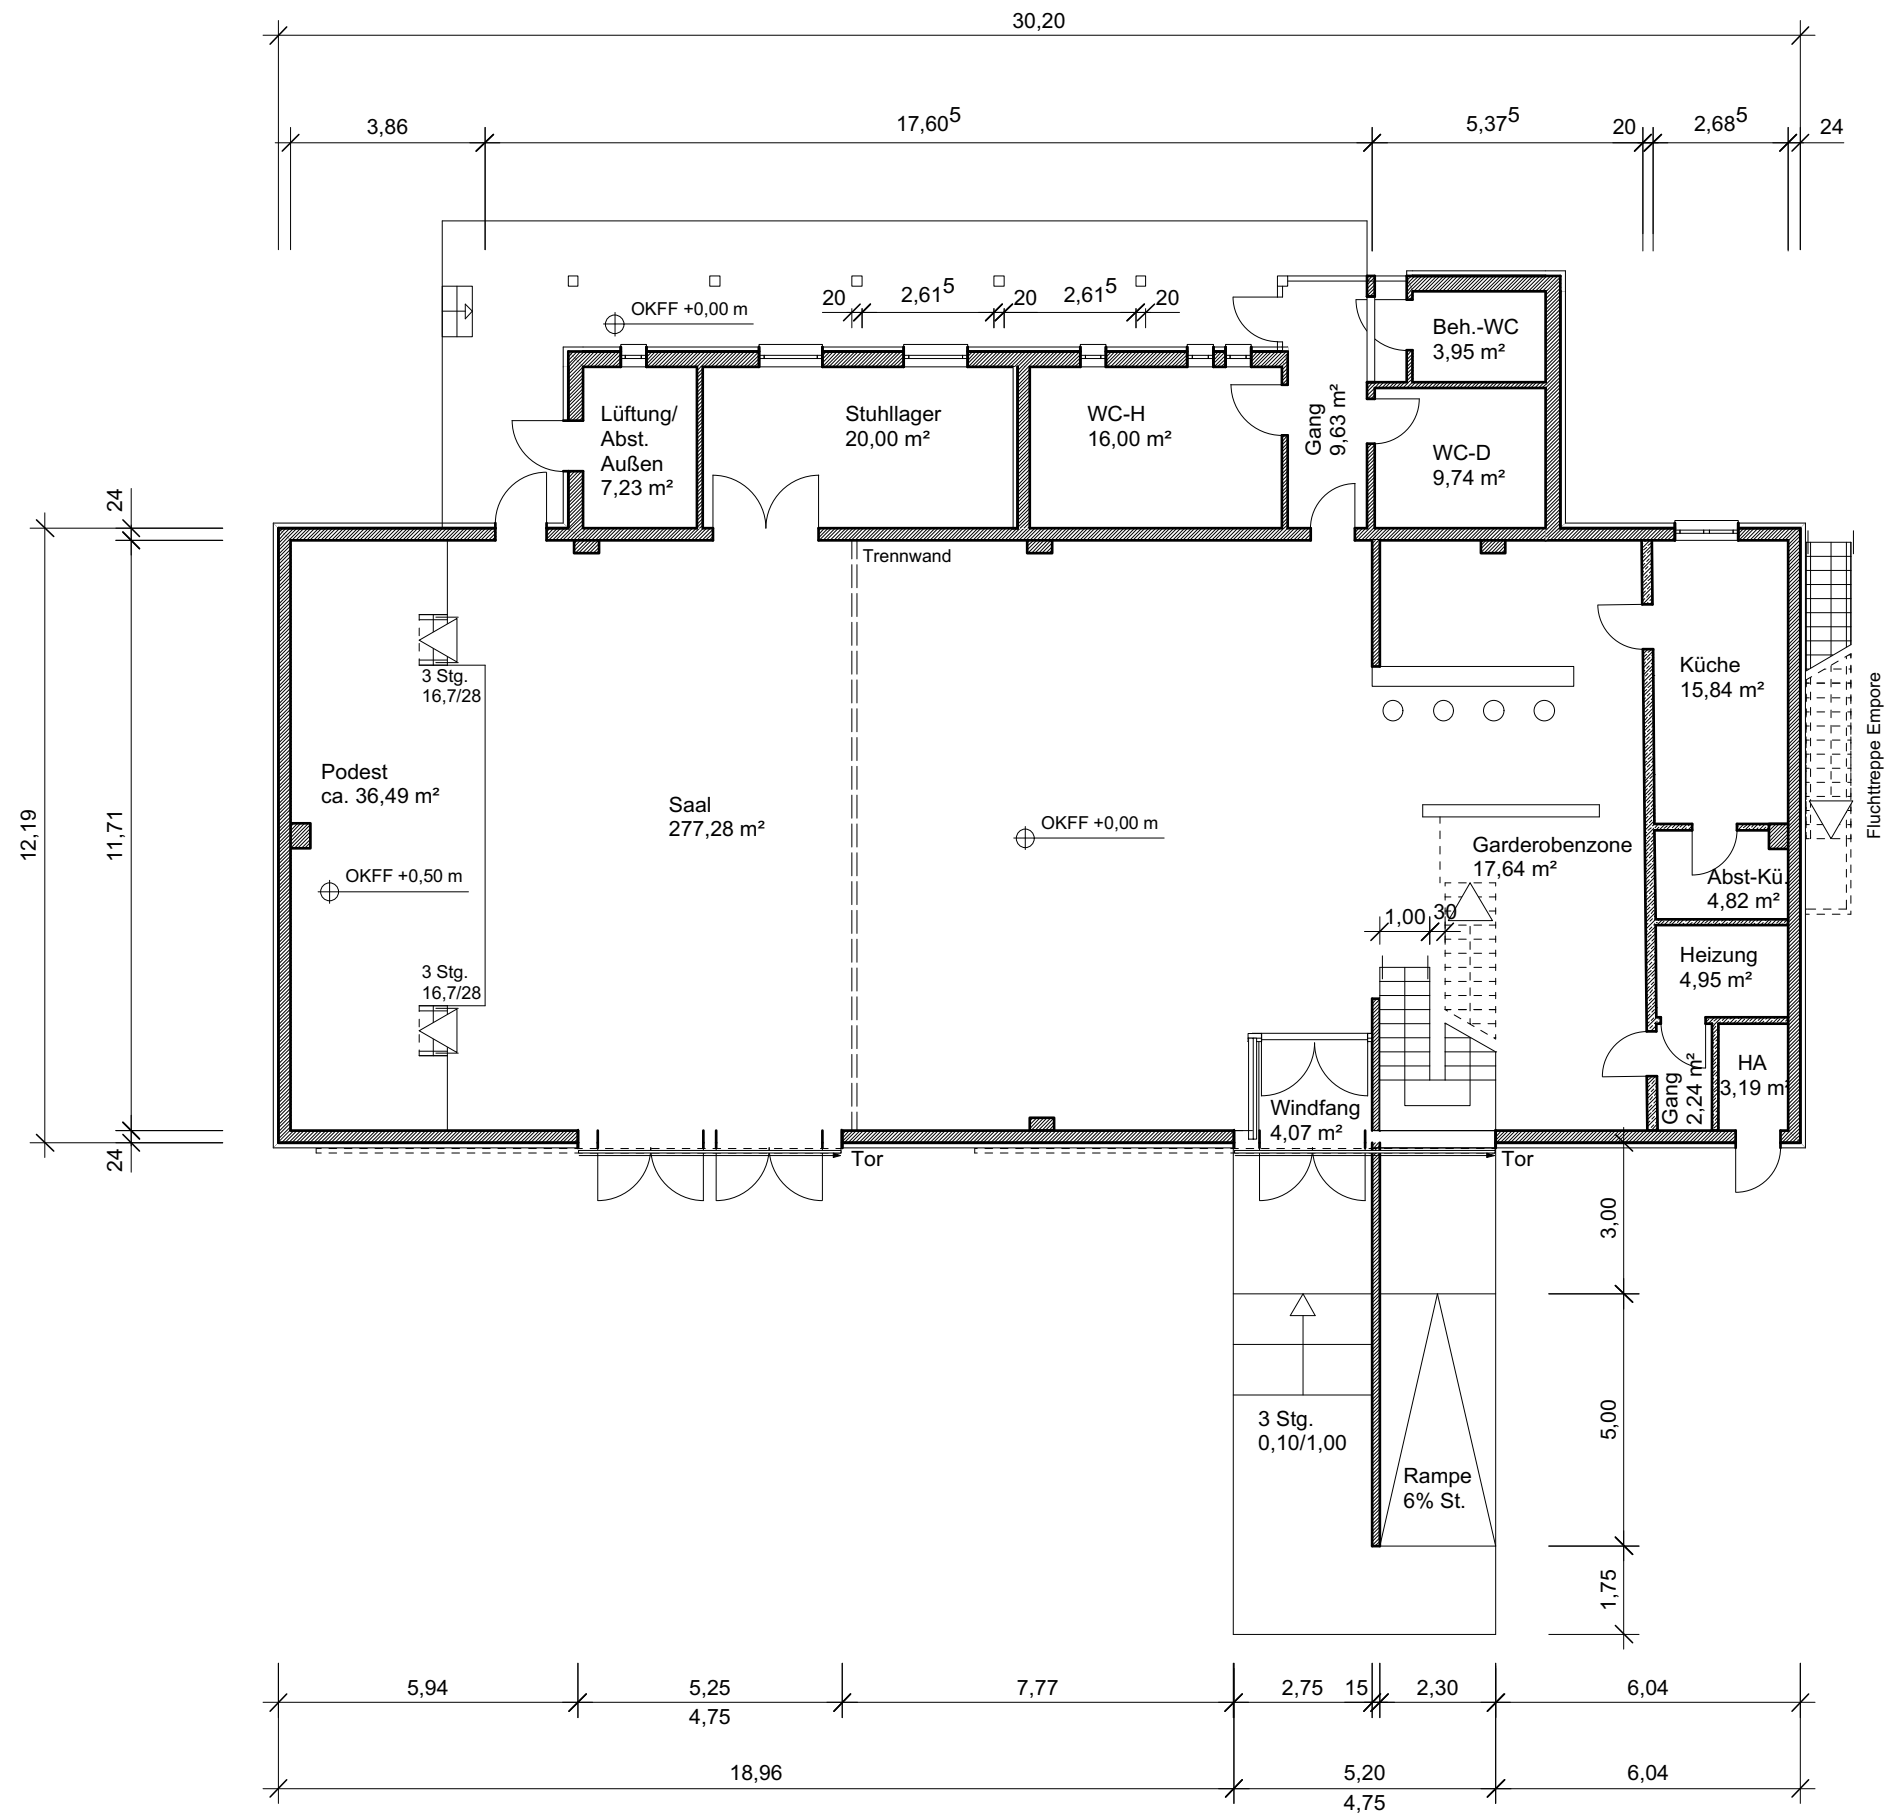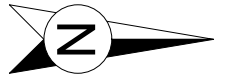

Nr.	Datum	Gez.	Art der Änderung
BAUHERR			
BAULEITUNG			
Bestuhlungsplan Dorftreff Rendel			
Dorfelder Str. 49, Karben			
Variante 8 - Blanko			
DATUM04.03.2019	M=1:150	GEZEICHNET AR GEPRÜFT PH	BLATT Variante 8