

Gangbreiten:  
 Hauptgang = 1,60 m  
 Seitengang = 1,20 m

Lichte Durchgangsbreite:  
 0,40 m


- Sitzplatz 0,50 x 0,50 m
- Behindertenplatz

**442 Sitzplätze**

**442 Sitzplätze gesamt**

|                                                                     |         |                             |                  |
|---------------------------------------------------------------------|---------|-----------------------------|------------------|
| Nr.                                                                 | Datum   | Gez.                        | Art der Änderung |
| BAUHERR                                                             |         |                             |                  |
| BAULEITUNG                                                          |         |                             |                  |
| <b>farben</b><br>Hier lässt sich's leben                            |         |                             |                  |
| Bestuhlungsplan Bürgerhaus Petterweil<br>Sauerbornstraße 14, Karben |         |                             |                  |
| Variante 1 - Einteilung Sitzreihen                                  |         |                             |                  |
| DATUM 18.02.2019                                                    | M=1:100 | GEZEICHNET AR<br>GEPRÜFT PH | BLATT Variante 1 |



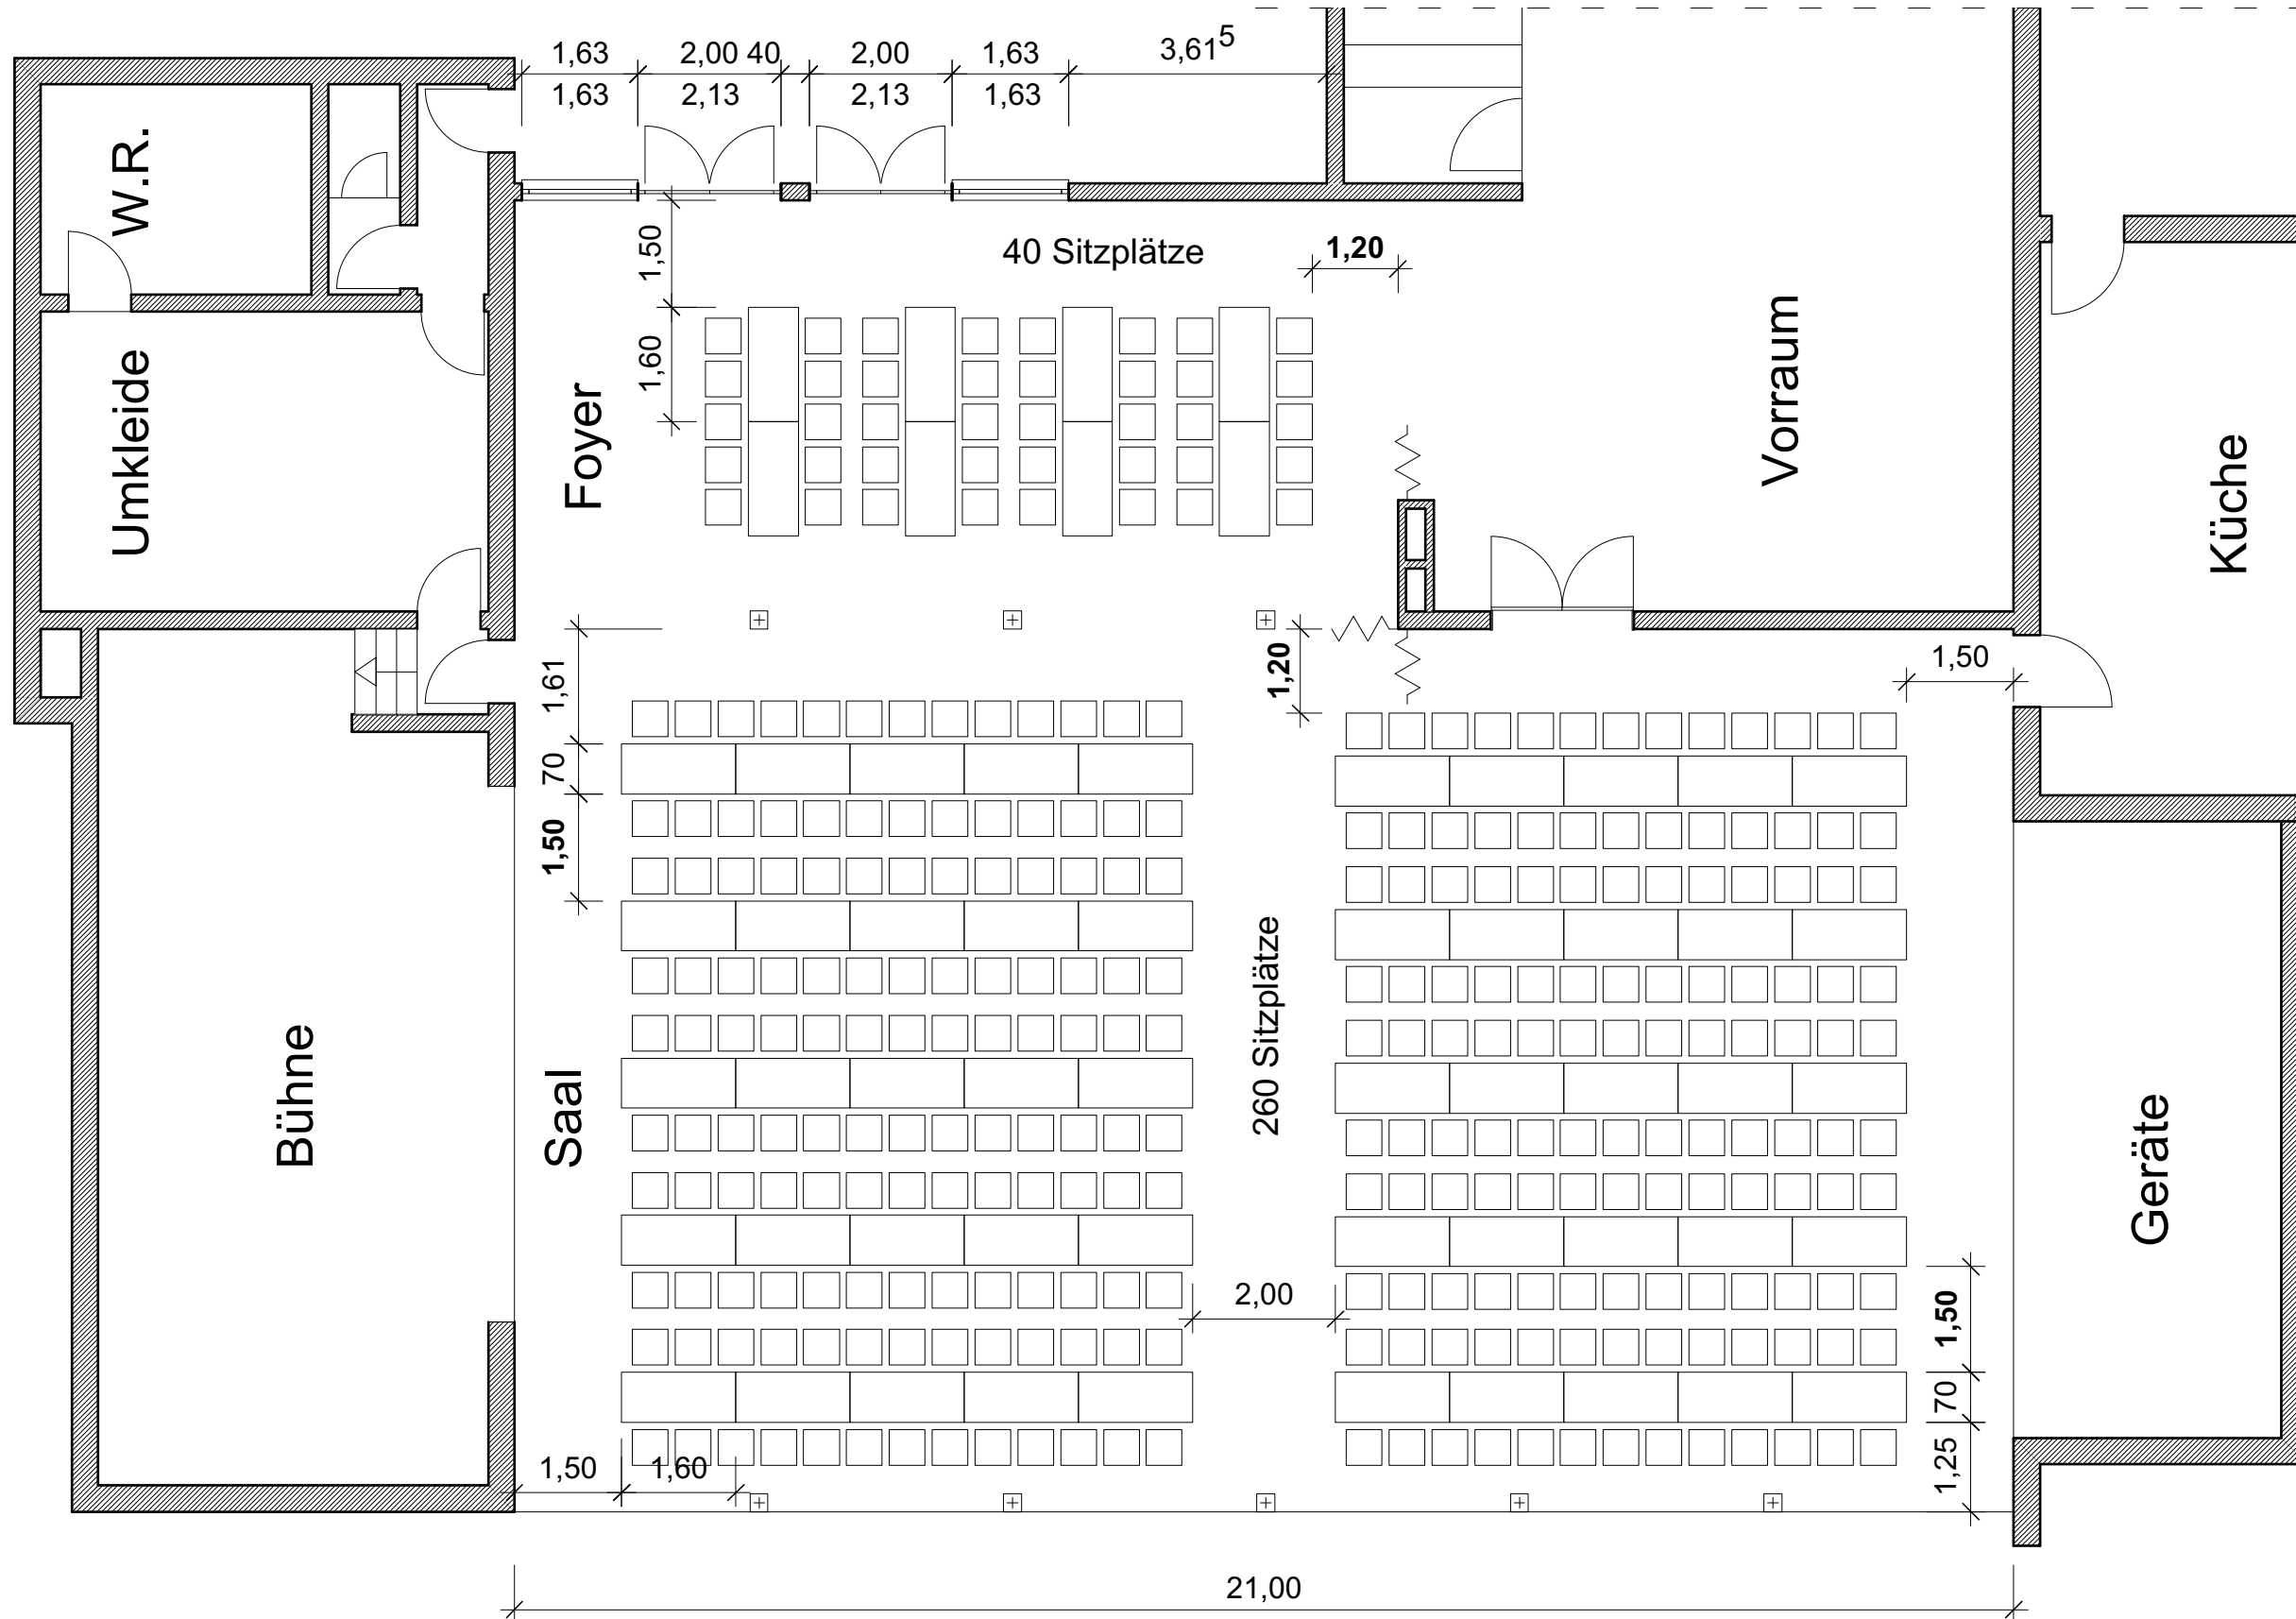

Gangbreiten:  
Hauptgang = 2,00 m  
Seitengänge = min. 1,20 m


Tischmaße: 1,60 x 0,70 m

Lichte Durchgangsbreite:  
0,40 m

- Sitzplatz 0,50 x 0,50 m
- Behindertenplatz

**300 Sitzplätze**

| Nr.   | Datum   | Gez.                        | Art der Änderung |
|---|---------|-----------------------------|------------------|
|   |         |                             |                  |
| BAUHERR   |         |                             |                  |
| BAULEITUNG                                                                                                 |         |                             |                  |
|   |         |                             |                  |
| Bestuhlungsplan Bürgerhaus Petterweil<br>Sauerbornstraße 14, Karben<br>Variante 2 - Einteilung Tischreihen |         |                             |                  |
| DATUM 18.02.2019                                                                                           | M=1:100 | GEZEICHNET AR<br>GEPRÜFT PH | BLATT Variante 2 |

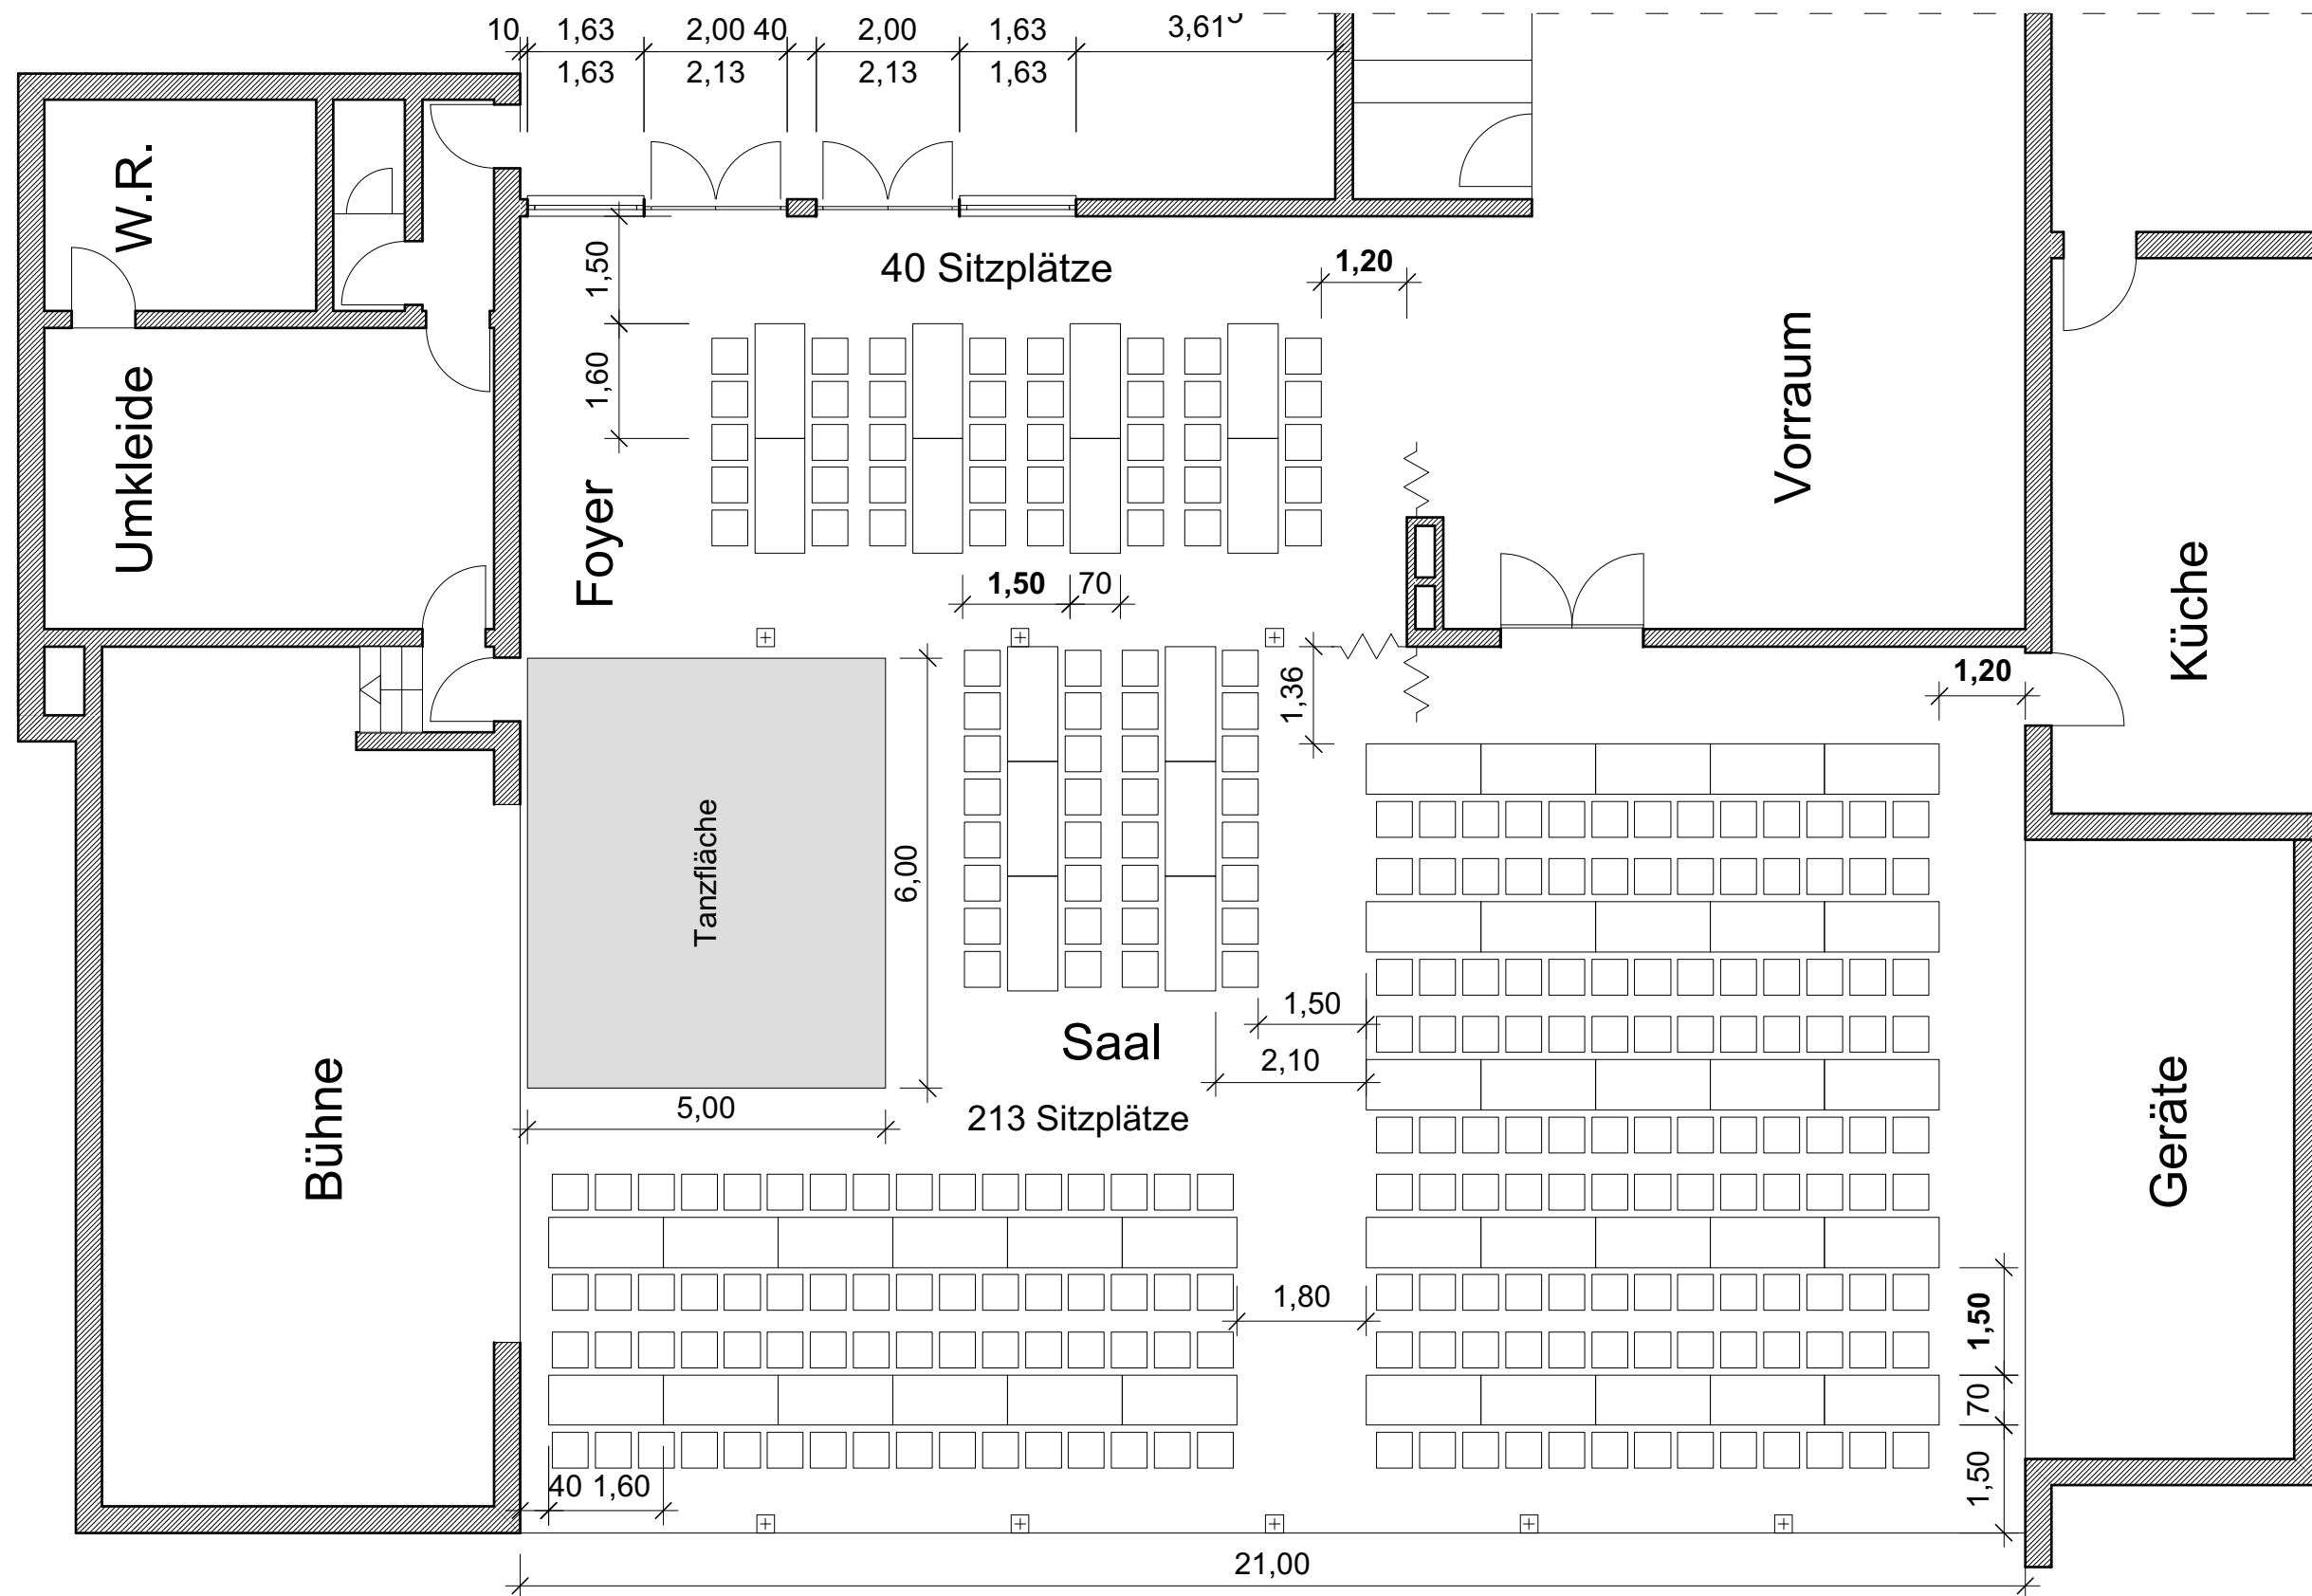

Gangbreiten: min. 1,36 m

Tischmaße: 1,60 x 0,70 m

□ Sitzplatz 0,50 x 0,50 m

⊗ Behindertenplatz


**253 Sitzplätze**

| Nr. | Datum | Gez. | Art der Änderung |
|-----|-------|------|------------------|
|     |       |      |                  |

BAUHERR

BAULEITUNG

Bestuhlungsplan Bürgerhaus Petterweil  
Sauerbornstraße 14, Karben  
Variante 3 - Einteilung Tanz

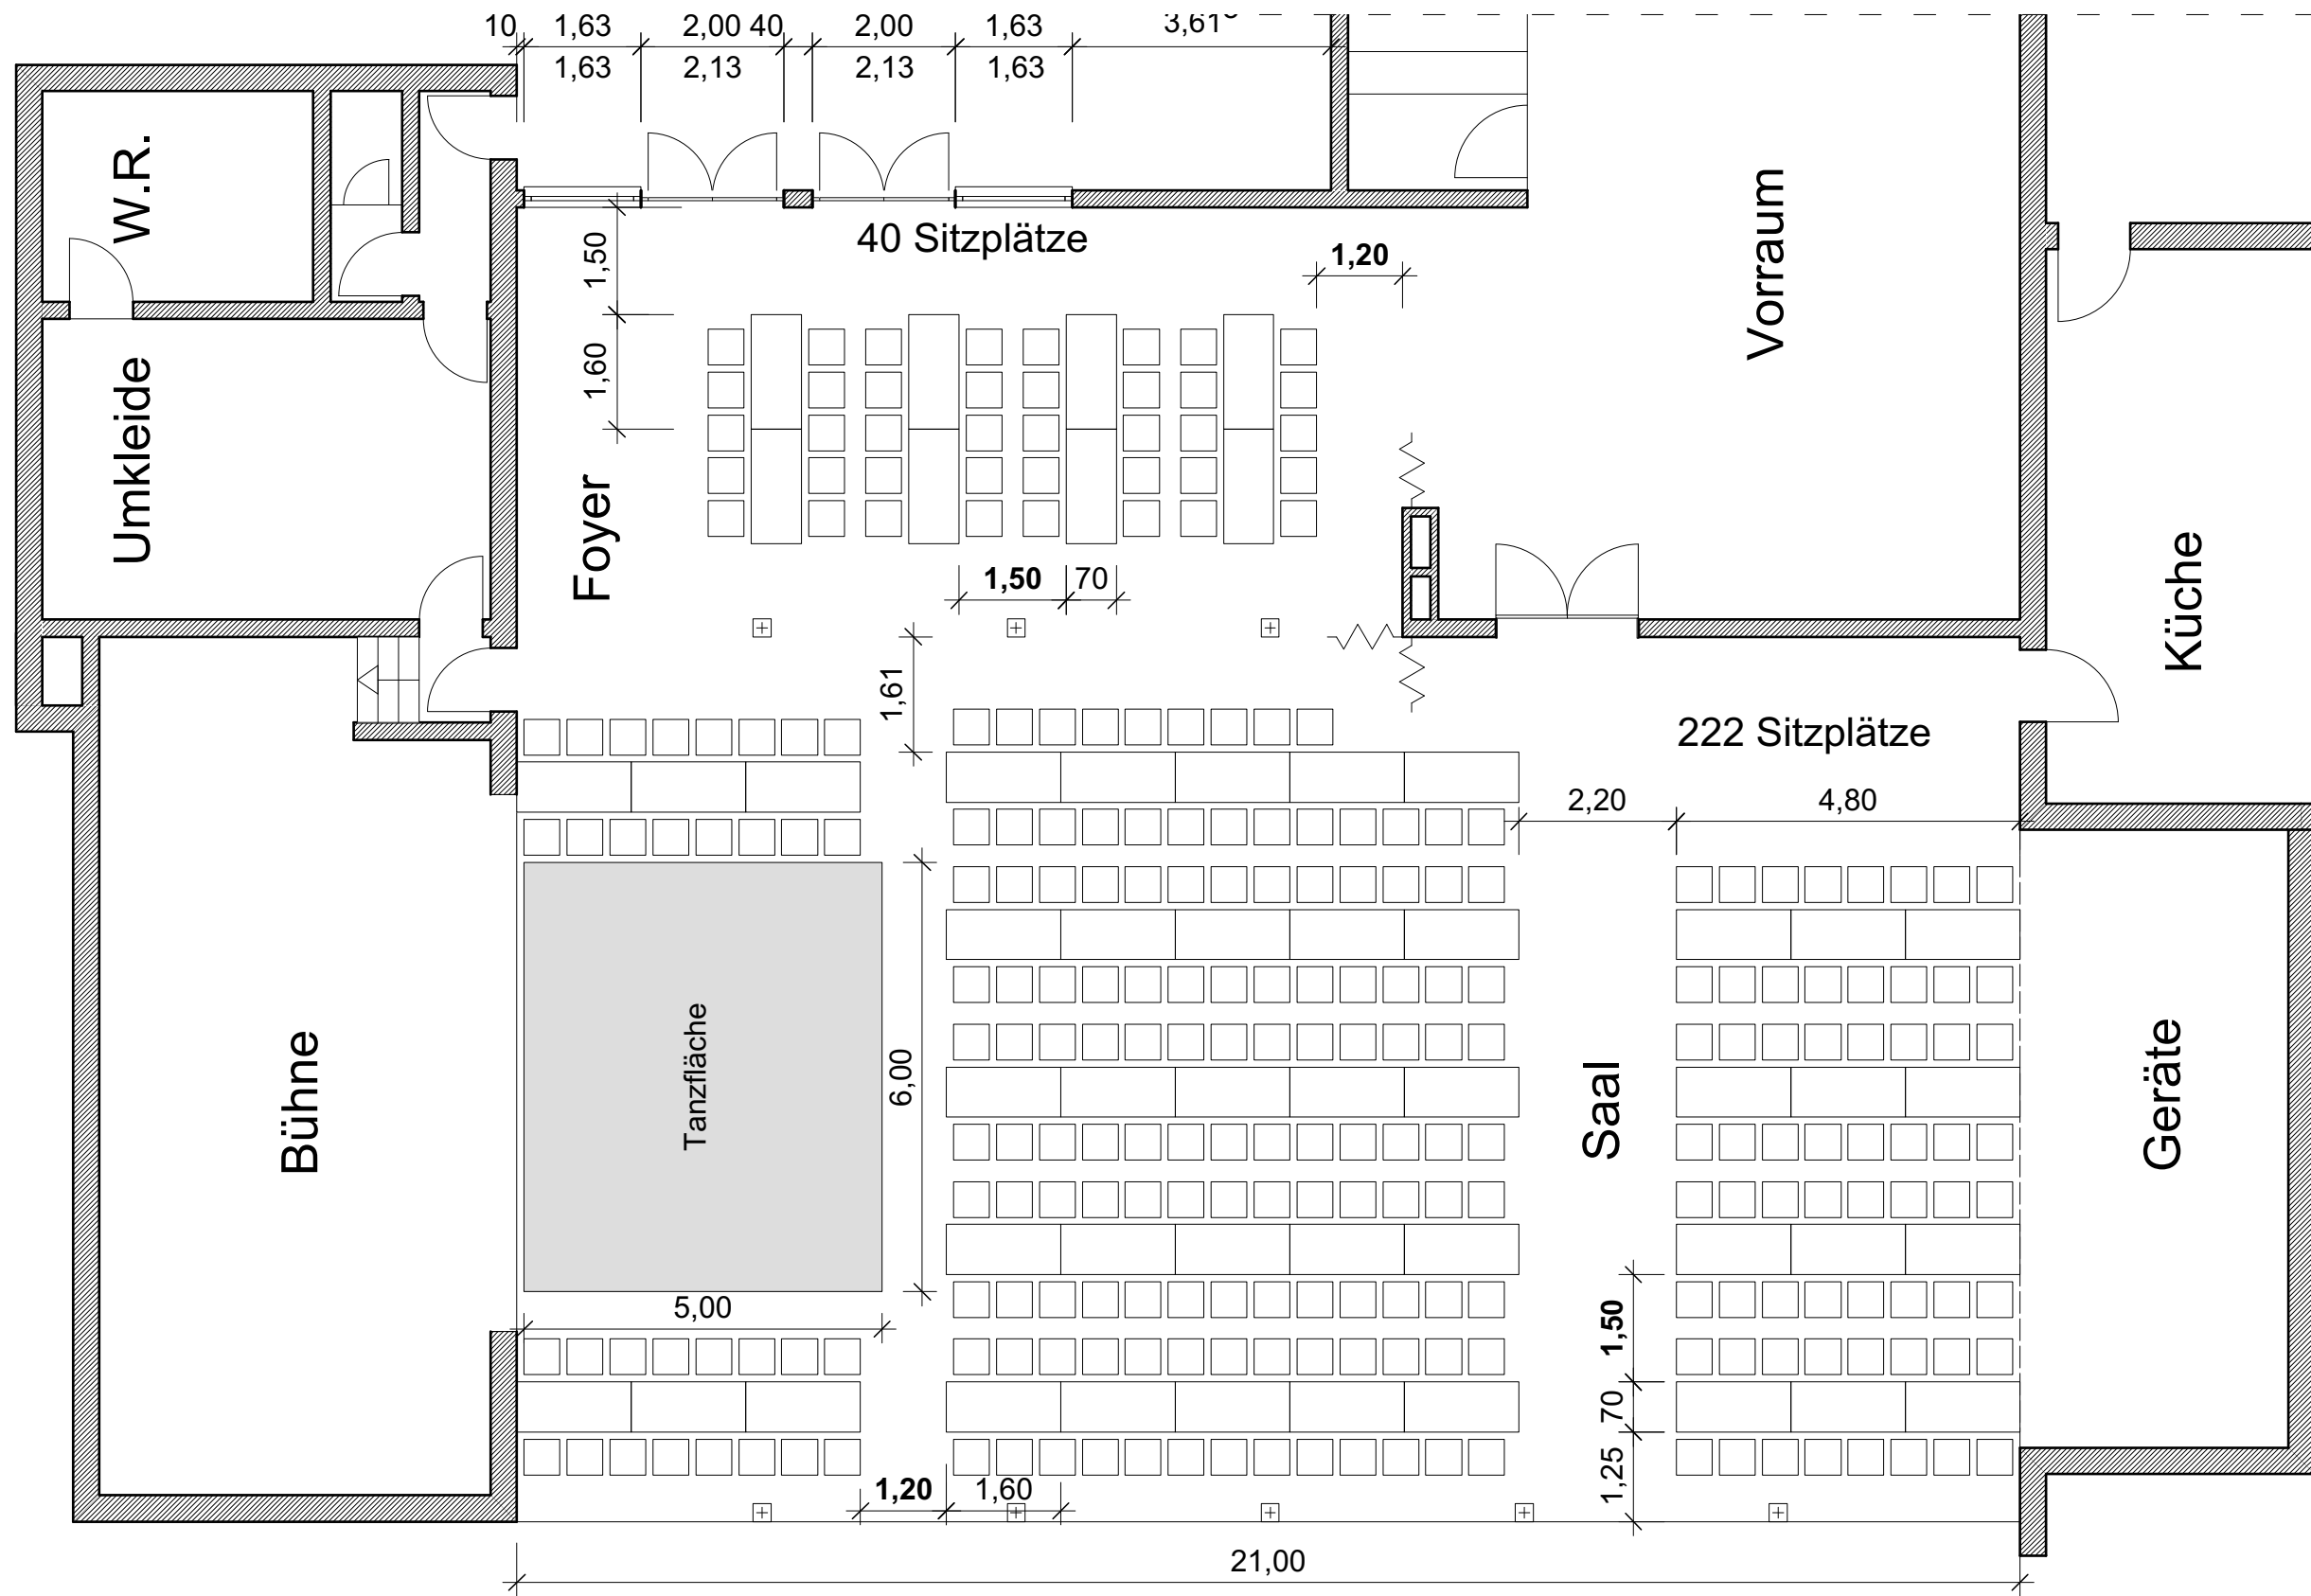

Gangbreiten: min. 1,20 m

Tischmaße: 1,60 x 0,70 m

□ Sitzplatz 0,50 x 0,50 m

⊗ Behindertenplatz

**262 Sitzplätze**


| Nr. | Datum | Gez. | Art der Änderung |
|-----|-------|------|------------------|
|     |       |      |                  |

BAUHERR

BAULEITUNG

Bestuhlungsplan Bürgerhaus Petterweil  
Sauerbornstraße 14, Karben  
Variante 3A - Einteilung Tanz

DATUM 18.02.2019 M=1:100 GEZEICHNET AR GEPRÜFT PH BLATT Variante 3A

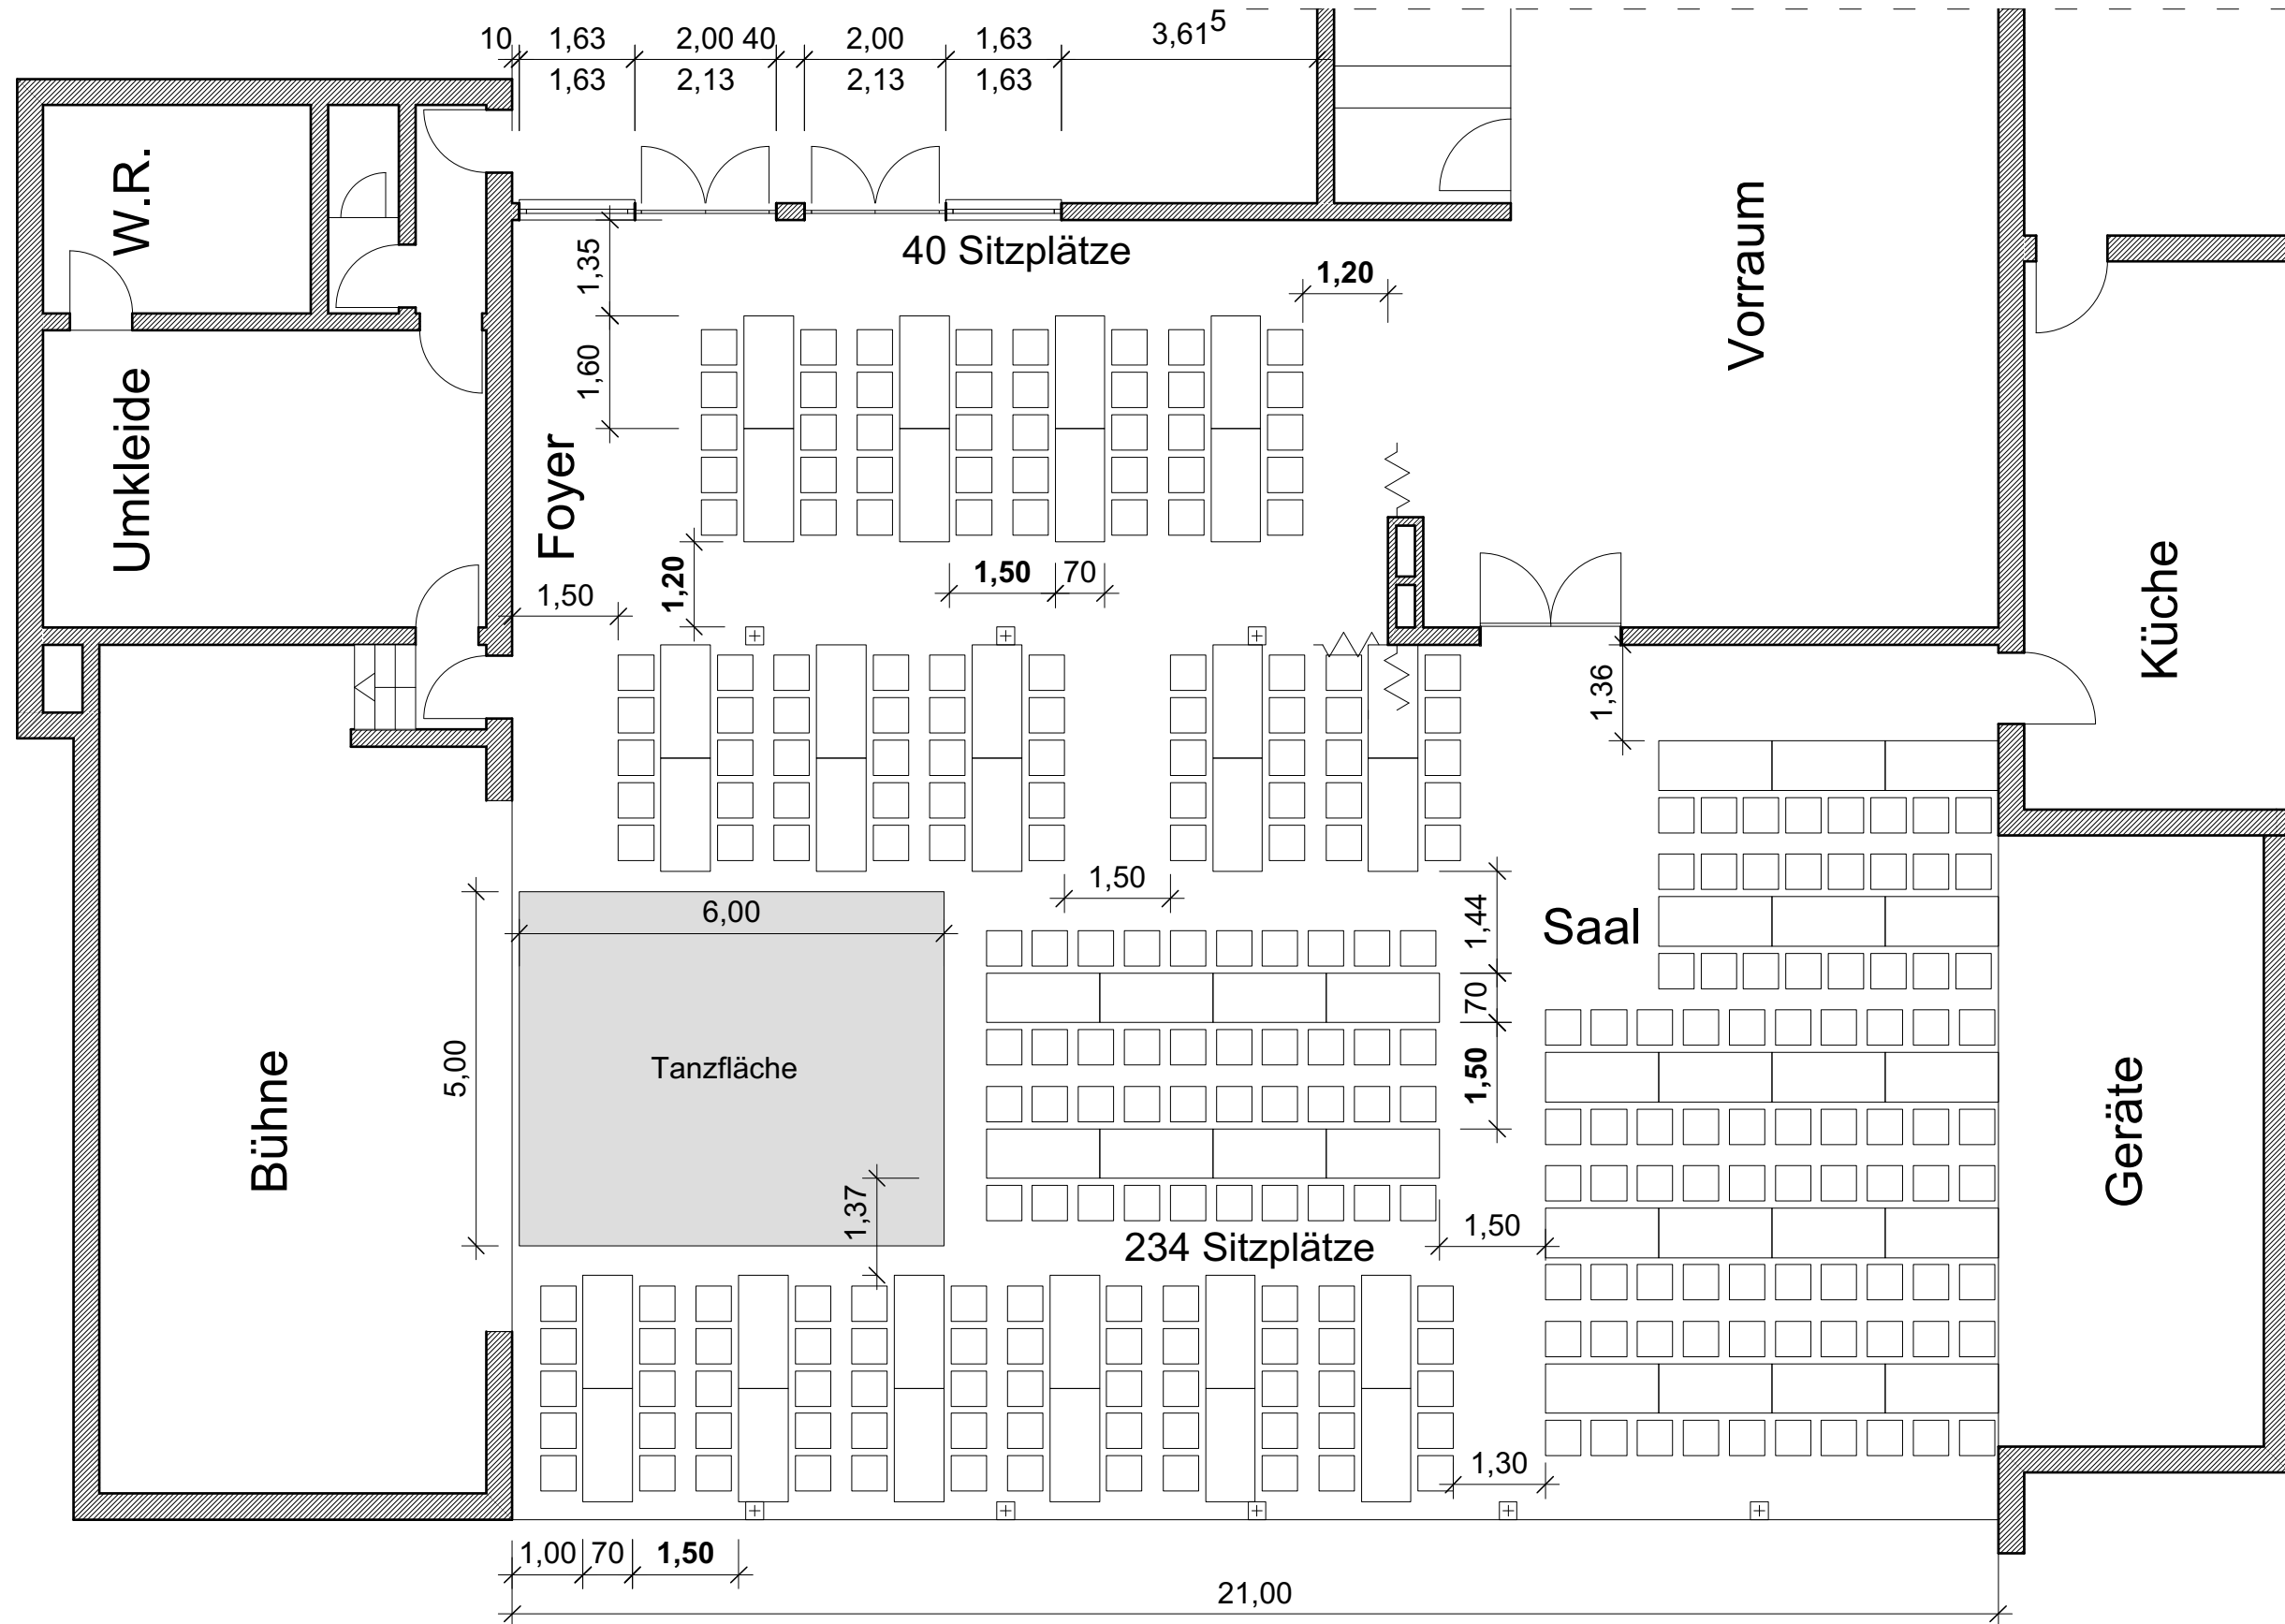

Gangbreiten: min. 1,20 m

Tischmaße: 1,60 x 0,70 m

□ Sitzplatz 0,50 x 0,50 m

⊗ Behindertenplatz

**274 Sitzplätze**


| Nr. | Datum | Gez. | Art der Änderung |
|-----|-------|------|------------------|
|     |       |      |                  |

BAUHERR

BAULEITUNG

Bestuhlungsplan Bürgerhaus Petterweil  
Sauerbornstraße 14, Karben  
Variante 3B - Einteilung Tanz

DATUM 18.02.2019 M=1:100 GEZEICHNET AR GEPRÜFT PH BLATT Variante 3B

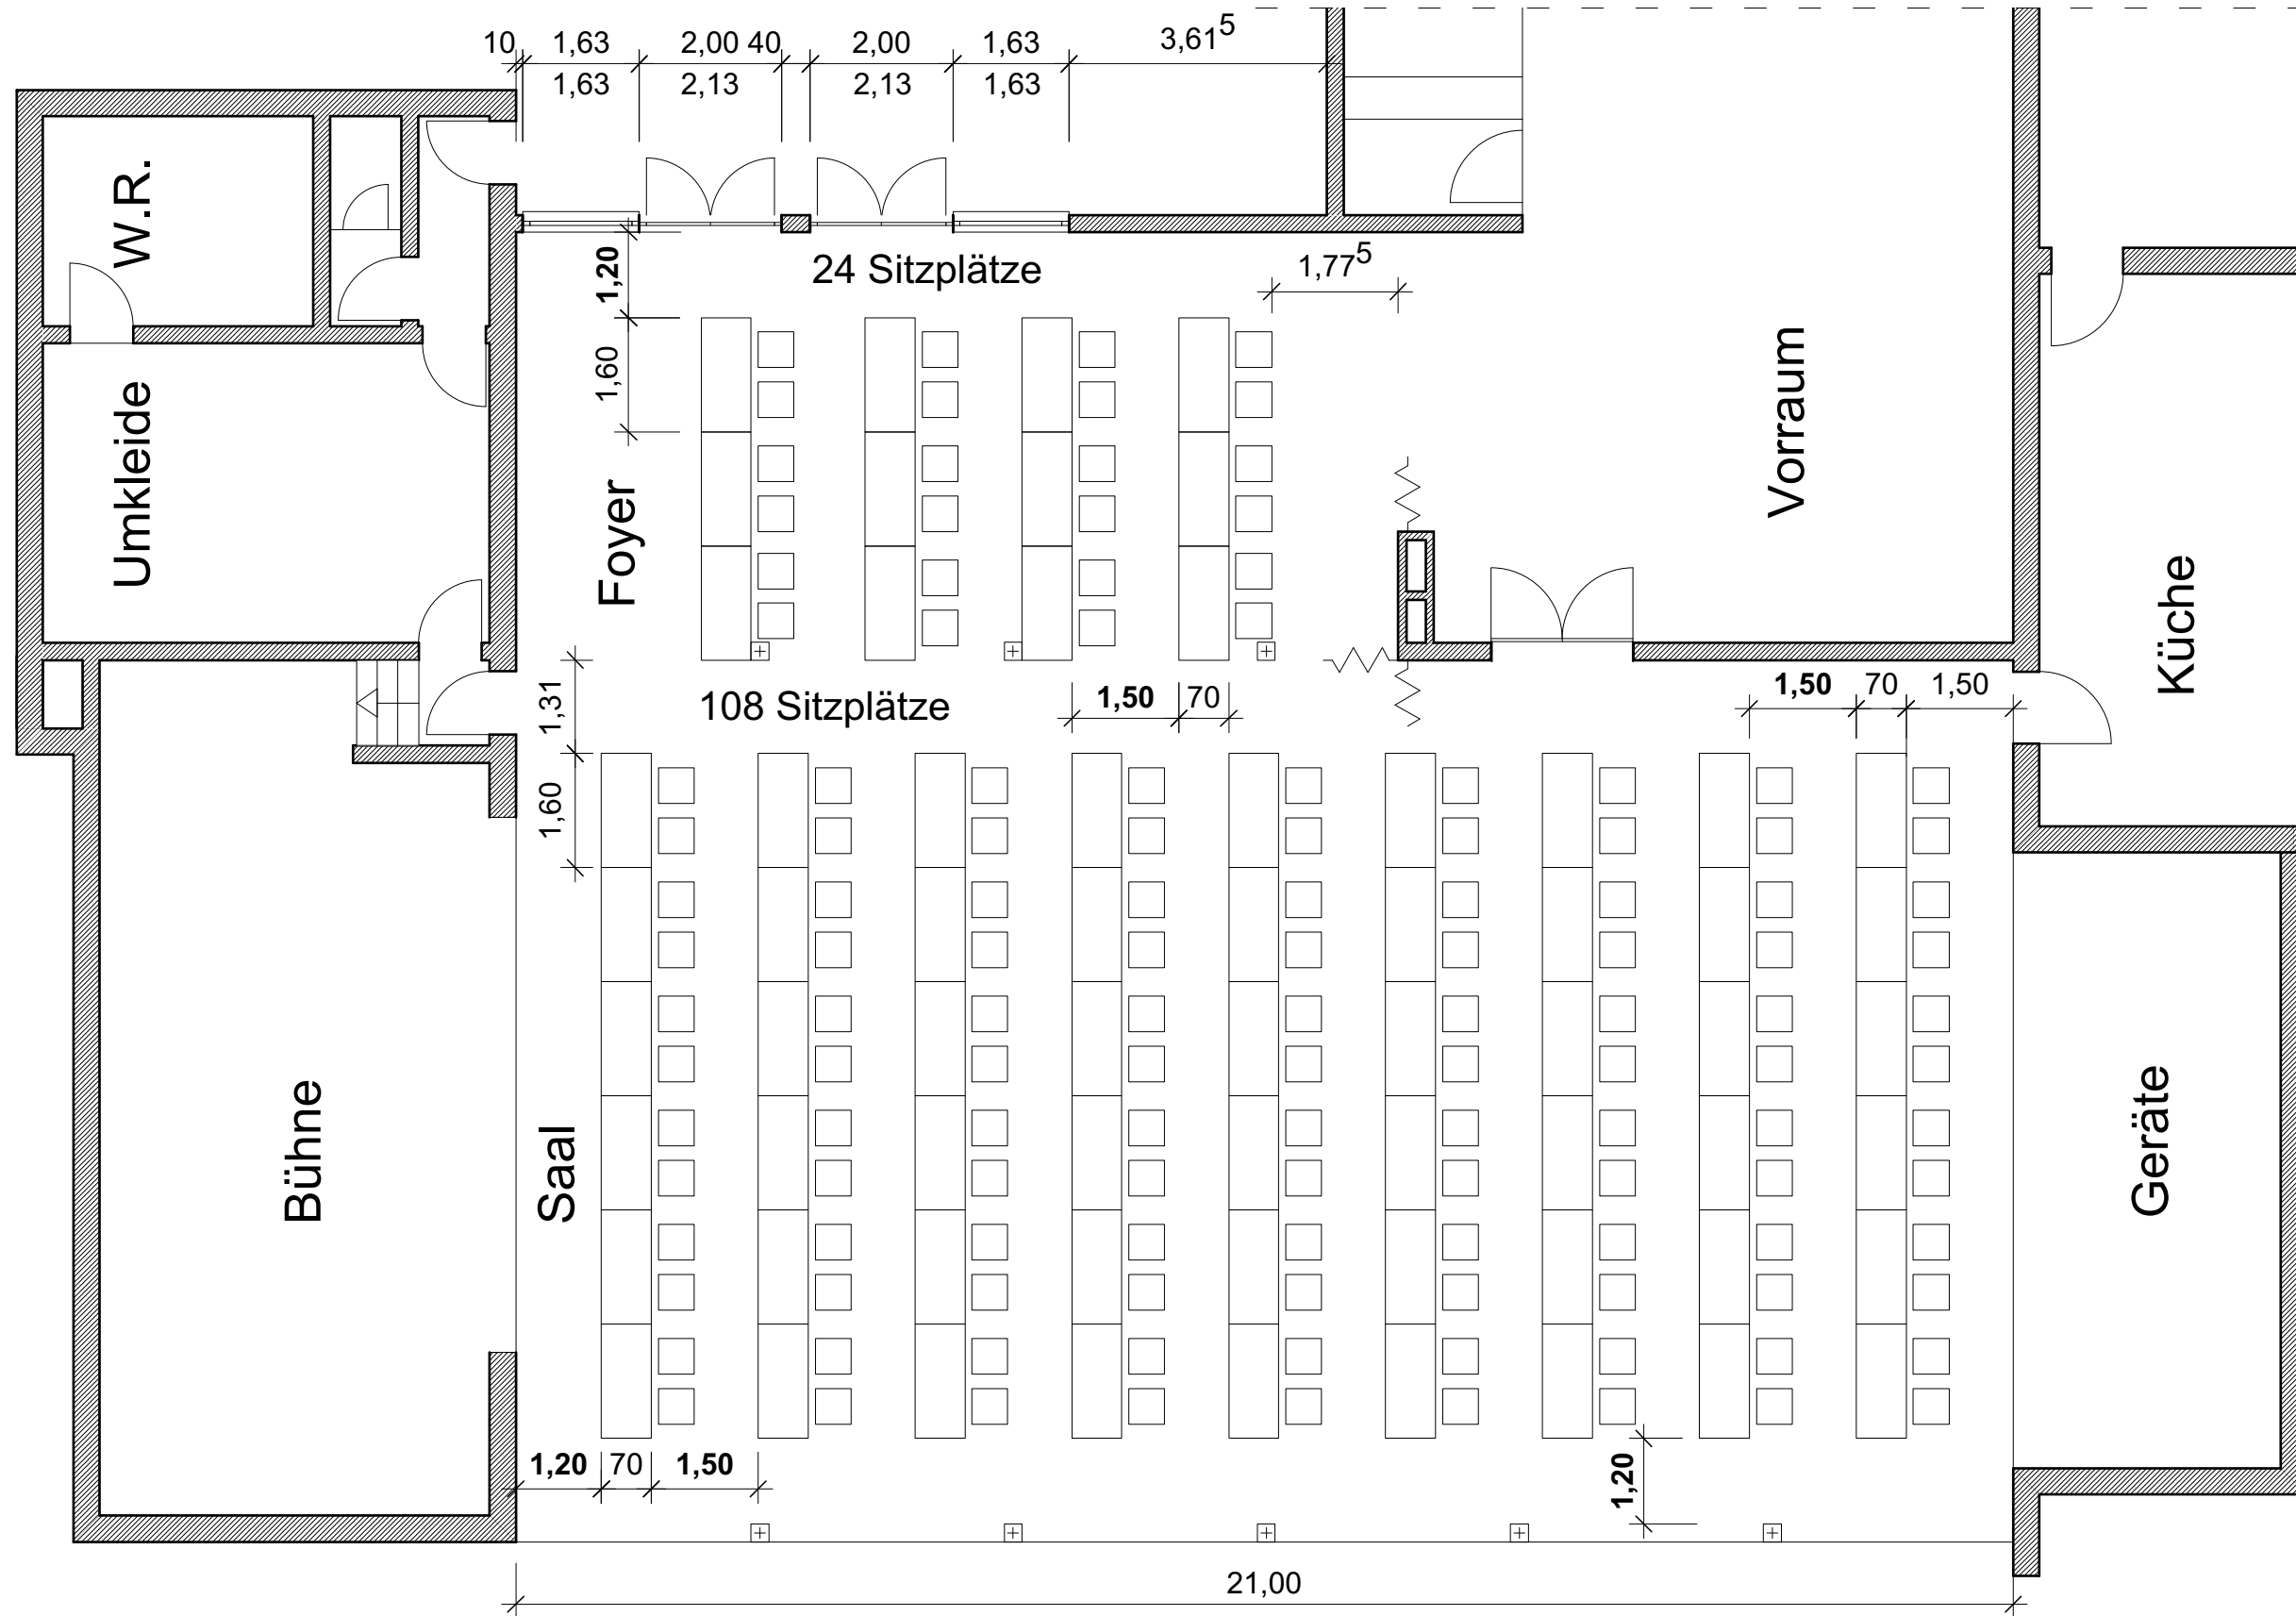

Gangbreiten: min. 1,20 m

Tischmaße: 1,60 x 0,70 m

□ Sitzplatz 0,50 x 0,50 m

⊗ Behindertenplatz

**132 Sitzplätze**

| Nr.   | Datum   | Gez.                        | Art der Änderung |
|---|---------|-----------------------------|------------------|
|   |         |                             |                  |
| BAUHERR                                                                                                 |         |                             |                  |
| BAULEITUNG                                                                                              |         |                             |                  |
| Bestuhlungsplan Bürgerhaus Petterweil<br>Sauerbornstraße 14, Karben<br>Variante 4 - Einteilung Kongress |         |                             |                  |
| DATUM 18.02.2019                                                                                        | M=1:100 | GEZEICHNET AR<br>GEPRÜFT PH | BLATT Variante 4 |