

Die eingetragenen Maße sind nur Richtmaße. Vor Beginn der Bauarbeiten...
müssen Sie sich mit unserem nachstehenden Netzbezirk in Verbindung
setzen.

- FRIEDBERG, ☎ 06031/821650
 - ALSFELD, ☎ 06631/971-0
 - NIDDA, ☎ 06043/981-0
 - WW-INHEIDEN - Leitstelle Friedberg, ☎ 06031/821630
- Auf das Merkheft für Baufachleute zum Schutz der Leitungen wird hingewiesen.
Die genaue Kabellage ist vor Beginn aller Arbeiten durch Handschachtung zu ermitteln. Ohne ausdrückliche Genehmigung der ovag Netz AG darf die Lage der Kabelanlage nicht verändert werden.
Dieser Plan verliert 2 Monate nach dem 15.06.15 seine Gültigkeit.



Heldenberger Straße

Planart	Maßstab ca	Datum	Ortsteil
	1:750	15.06.2015	Karben
Beschreibung: Heldenberger Straße 0,4 KV Kabel			Bearbeitet Sybille Bernhard


Die eingetragenen Maße sind nur Richtmaße. Vor Beginn der Bauarbeiten müssen Sie sich mit unserem nachstehenden Netzbezirk in Verbindung setzen.

- FRIEDBERG, ☎ 06031/821650
- ALSFELD, ☎ 06631/971-0 NIDDA, ☎ 06043/981-0
- WW-INHEIDEN - Leitstelle Friedberg, ☎ 06031/821630

Auf das Merkheft für Baufachleute zum Schutz der Leitungen wird hingewiesen.

Die genaue Kabellage ist vor Beginn aller Arbeiten durch Handschachtung zu ermitteln. Ohne ausdrückliche Genehmigung der ovag Netz AG darf die Lage der Kabelanlage nicht verändert werden.

Dieser Plan verliert 2 Monate nach dem **15.06.2015** seine Gültigkeit.

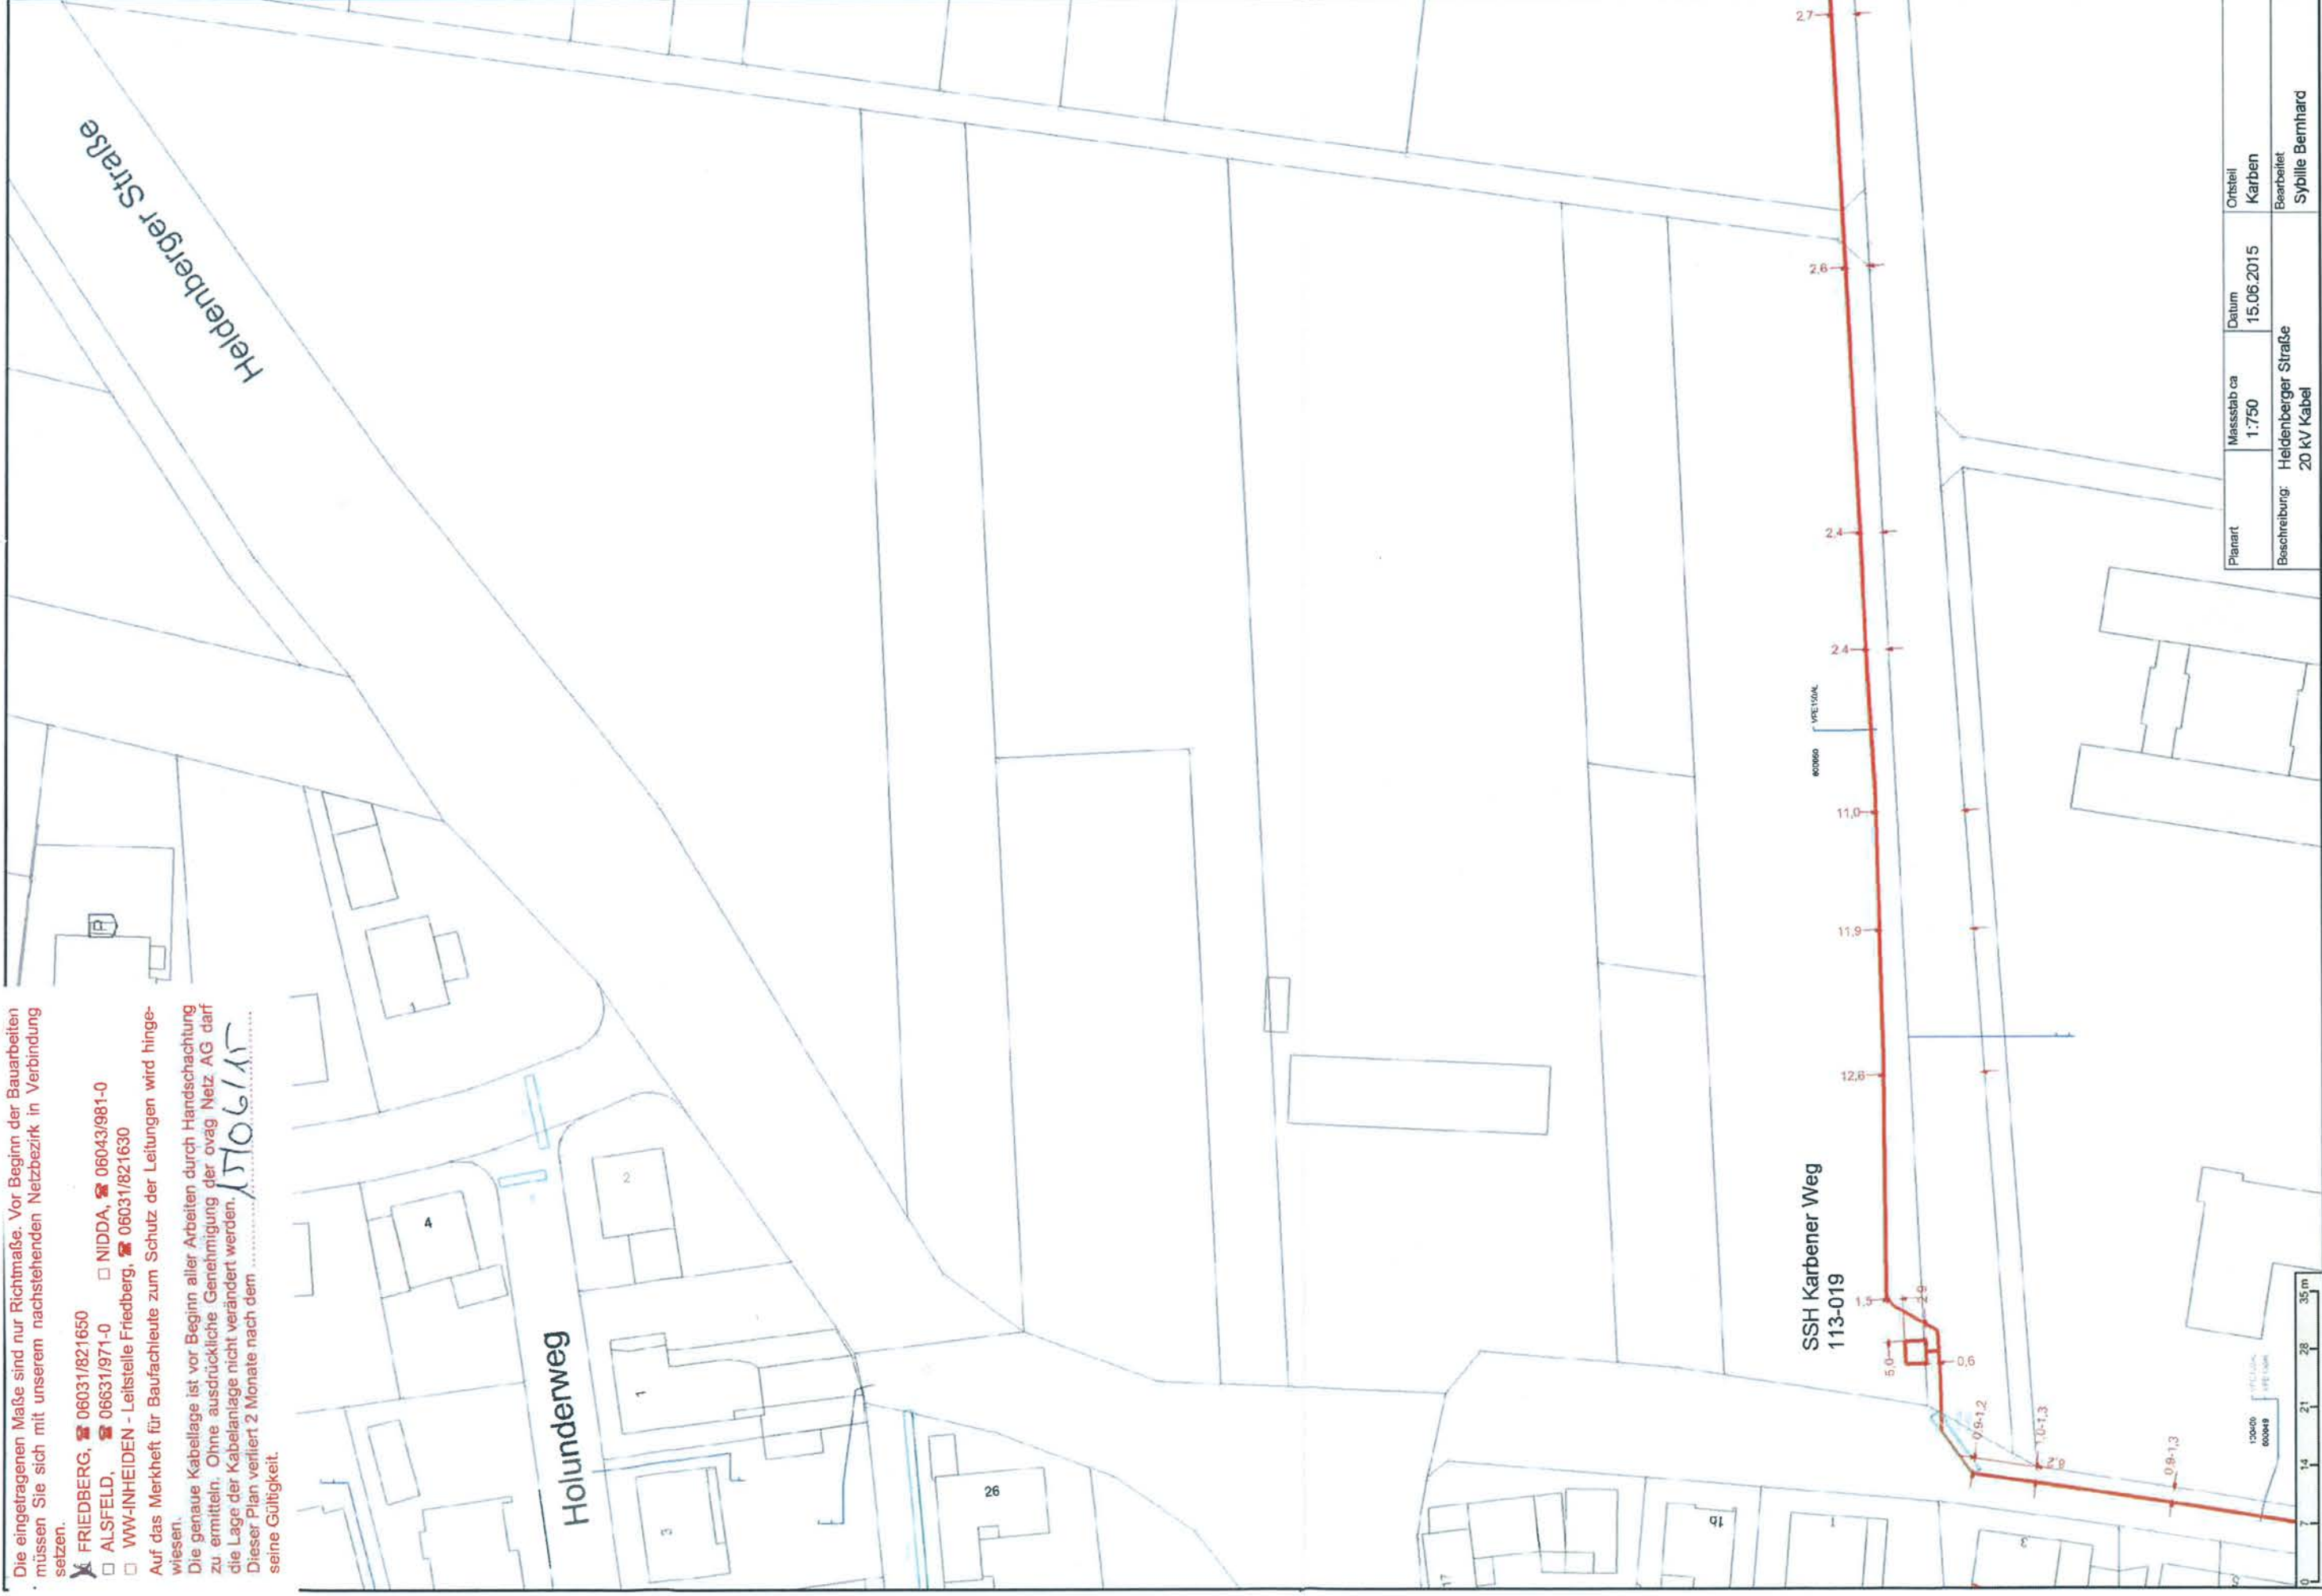

Planart	Massstab ca	Datum	Ortsteil
Beschreibung: Heldenberger Straße	1:750	15.06.2015	Karben
20 kV Kabel			Bearbeitet Sybille Bernhard